


# 變更金門特定區(金湖地區)細部計畫(配合變更金門特定區計畫【第一次通盤檢討-第二階段回饋協議案】)(部分保存區為第二種商業區)圖

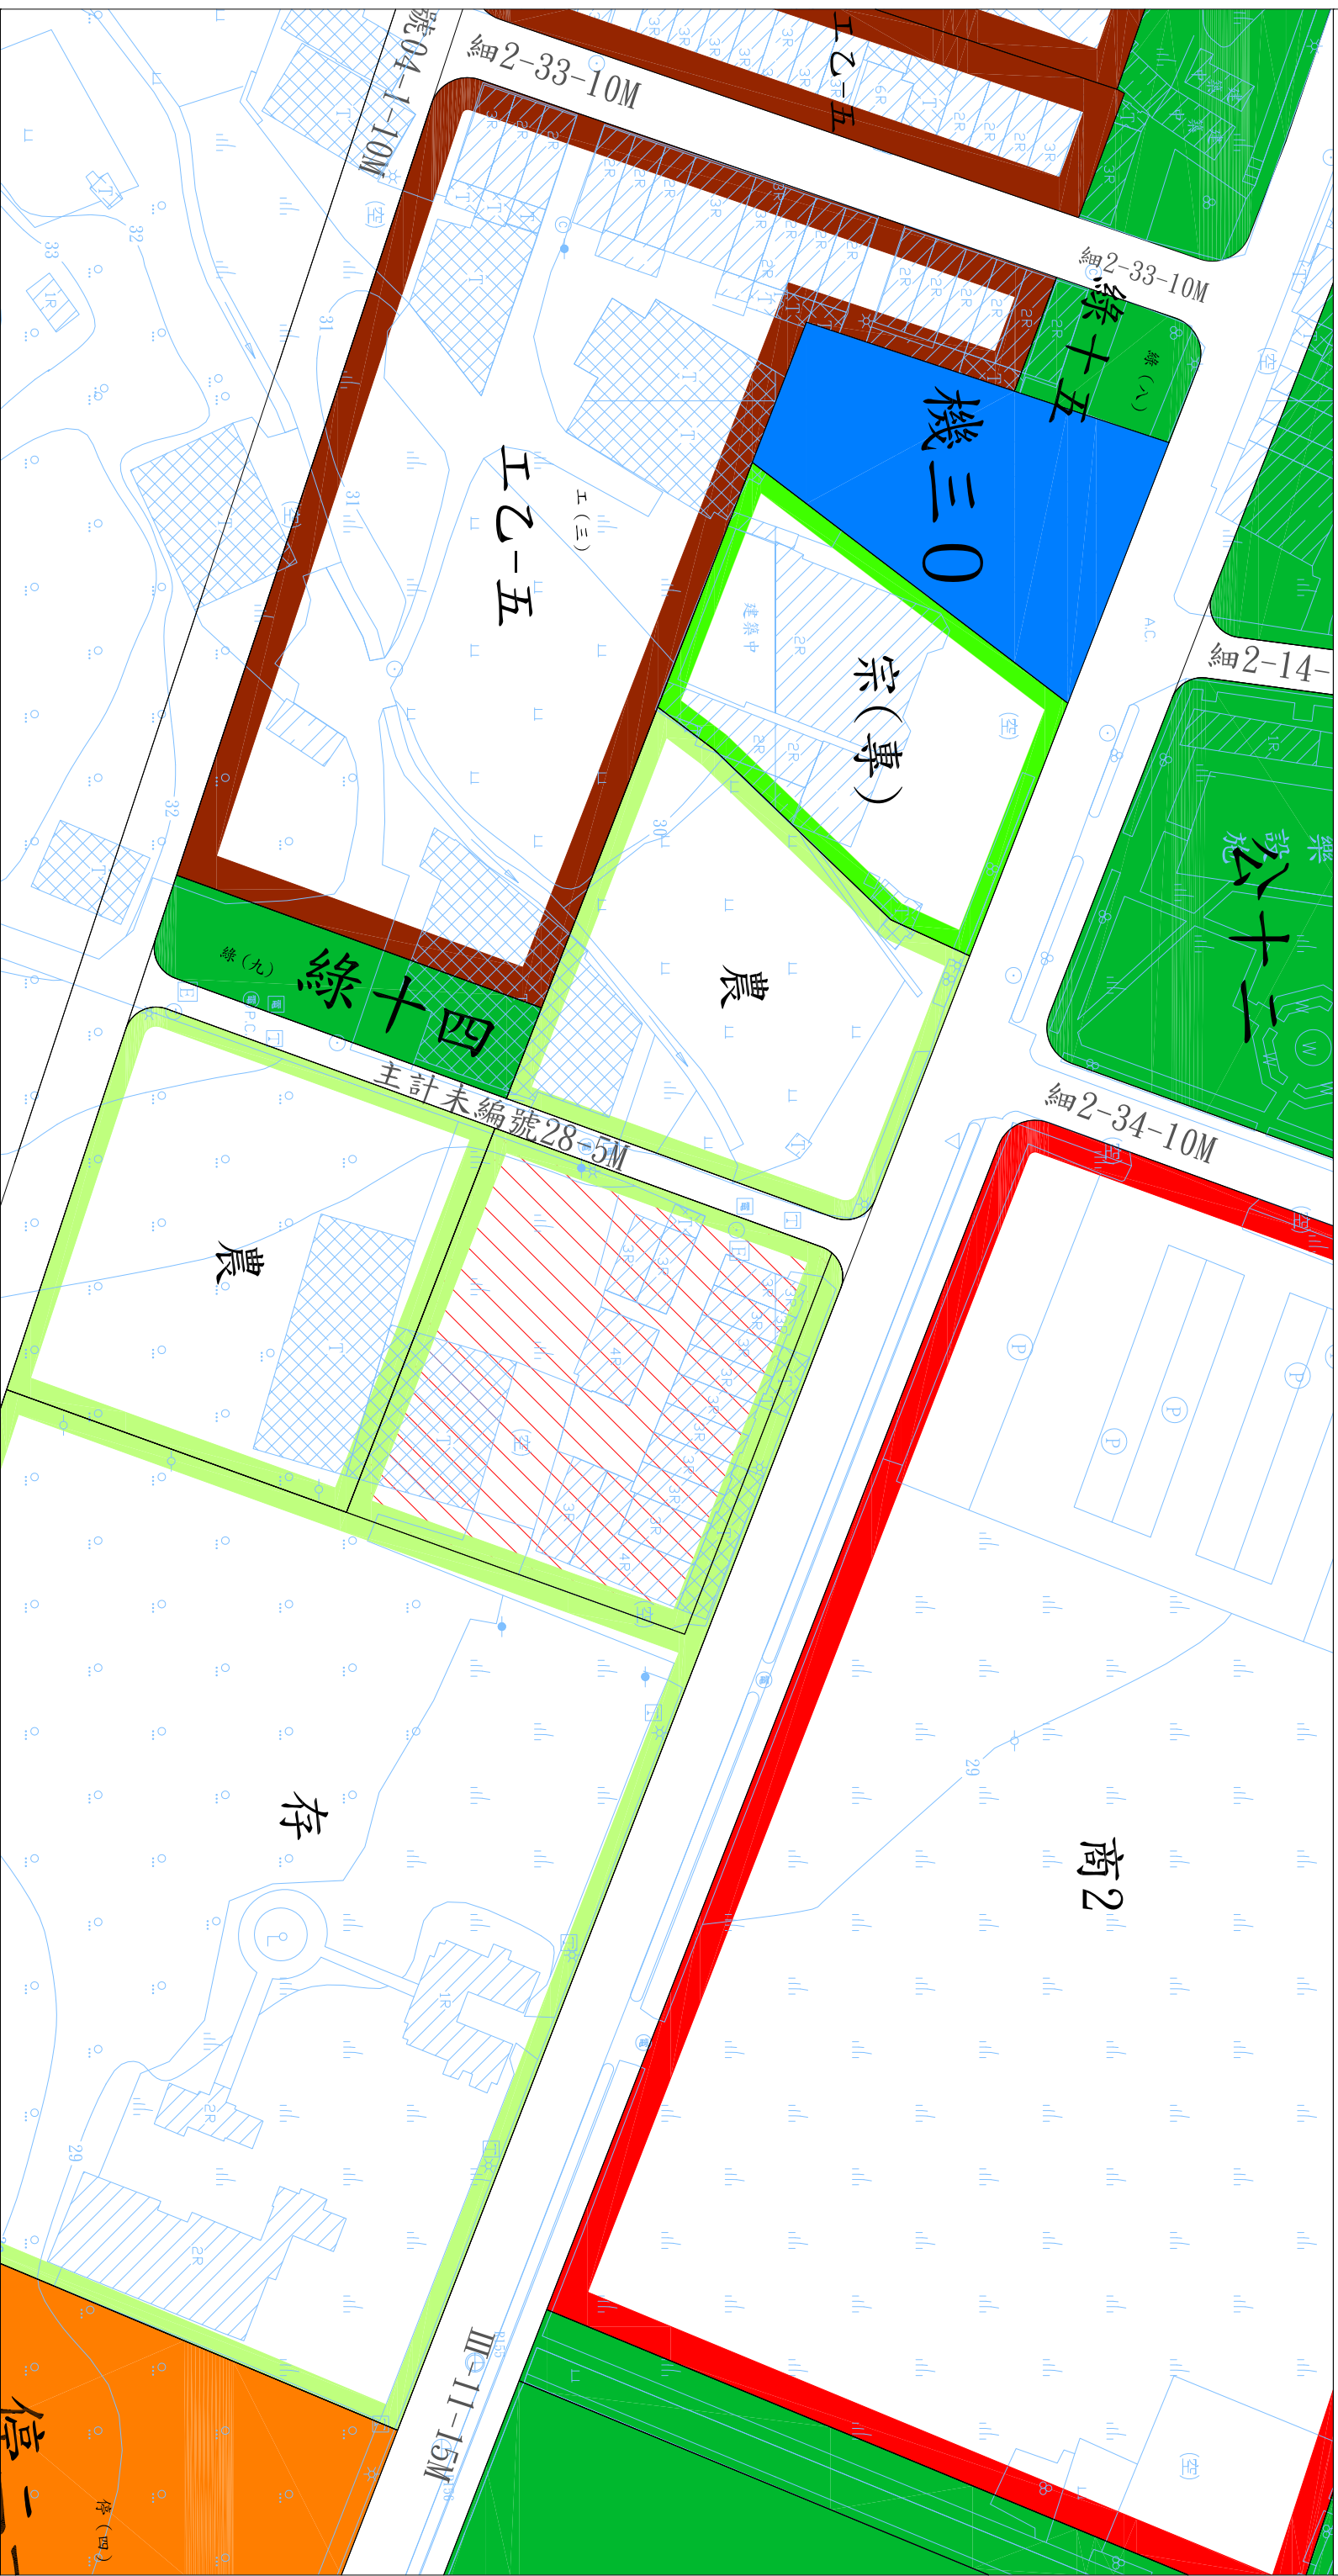

北  
金門縣

0 10 30 50 100 M  
比例尺：一千分之一

- 商2 第二種商業區
- 存 保存區
- 農 農業區
- 綠 綠地用地
- 宗(專) 宗教專用區
- 工乙 乙種工業區
- 停 停車場用地
- 機 機關用地
- 變更保存區為第二種商業區