
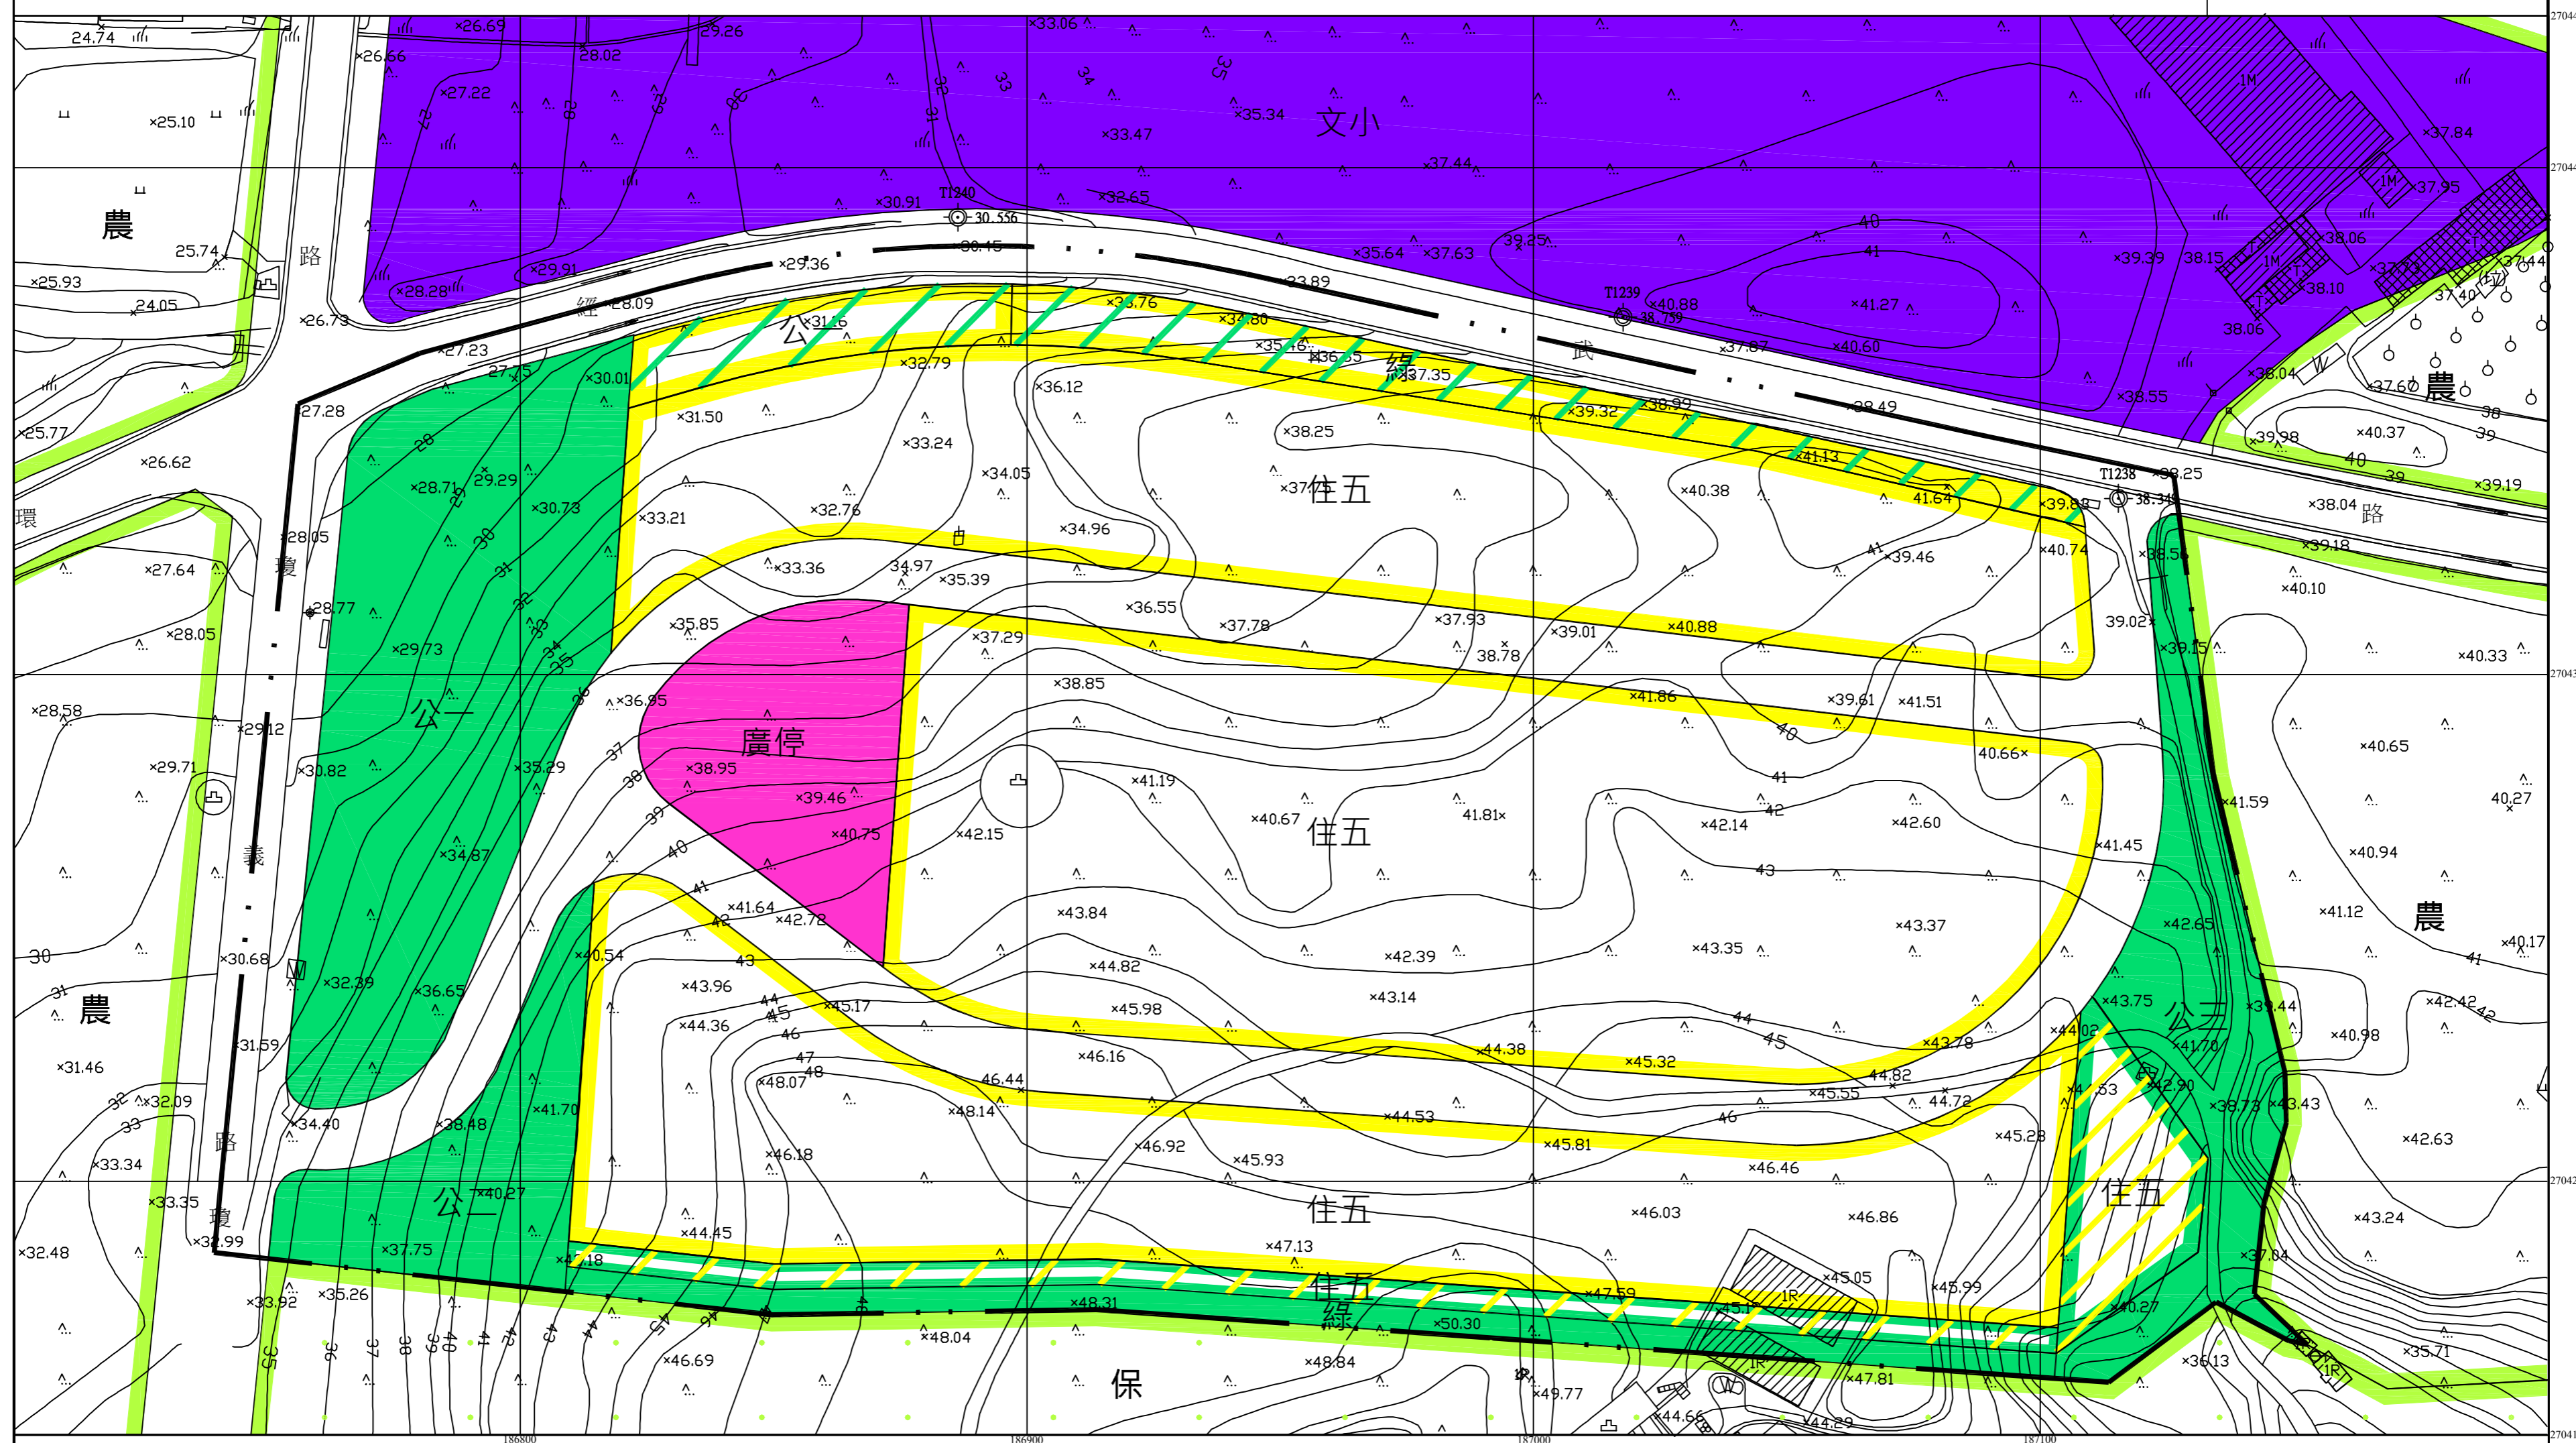


變更金門特定區（金湖鎮尚義住宅區）細部計畫 畫（配合金門尚義經濟住宅開發）案計畫圖

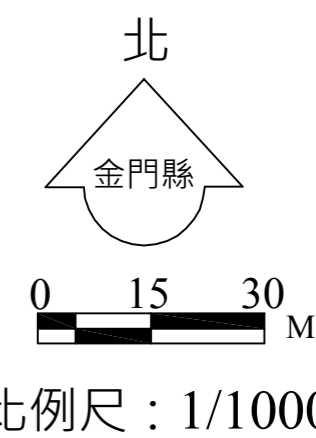

- | | | | |
|-----------|--------|-------------|------------------|
| 計畫範圍 | 保護區 | 文 學校用地 | 公 變更第五種住宅區為公園用地 |
| 住五 第五種住宅區 | 公 公園用地 | 廣停 廣場兼停車場用地 | 綠 變更第五種住宅區為綠地用地 |
| 農業區 | 綠 綠地用地 | 道路用地 | 住五 變更公園用地為第五種住宅區 |
| | | | 住五 變更綠地用地為第五種住宅區 |

註：公共設施用地編號前有「細」字者為細部計畫公共設施用地。
圖資來源：金門縣政府
1.金門特定區數值地形圖(100年4月)
2.金門特定區都市計畫控制測量及樁位測定、改算作業樁位成果圖(100年5月)