


變更金門特定區計畫(第一次通盤檢討-第二階段回饋協議)案計畫圖

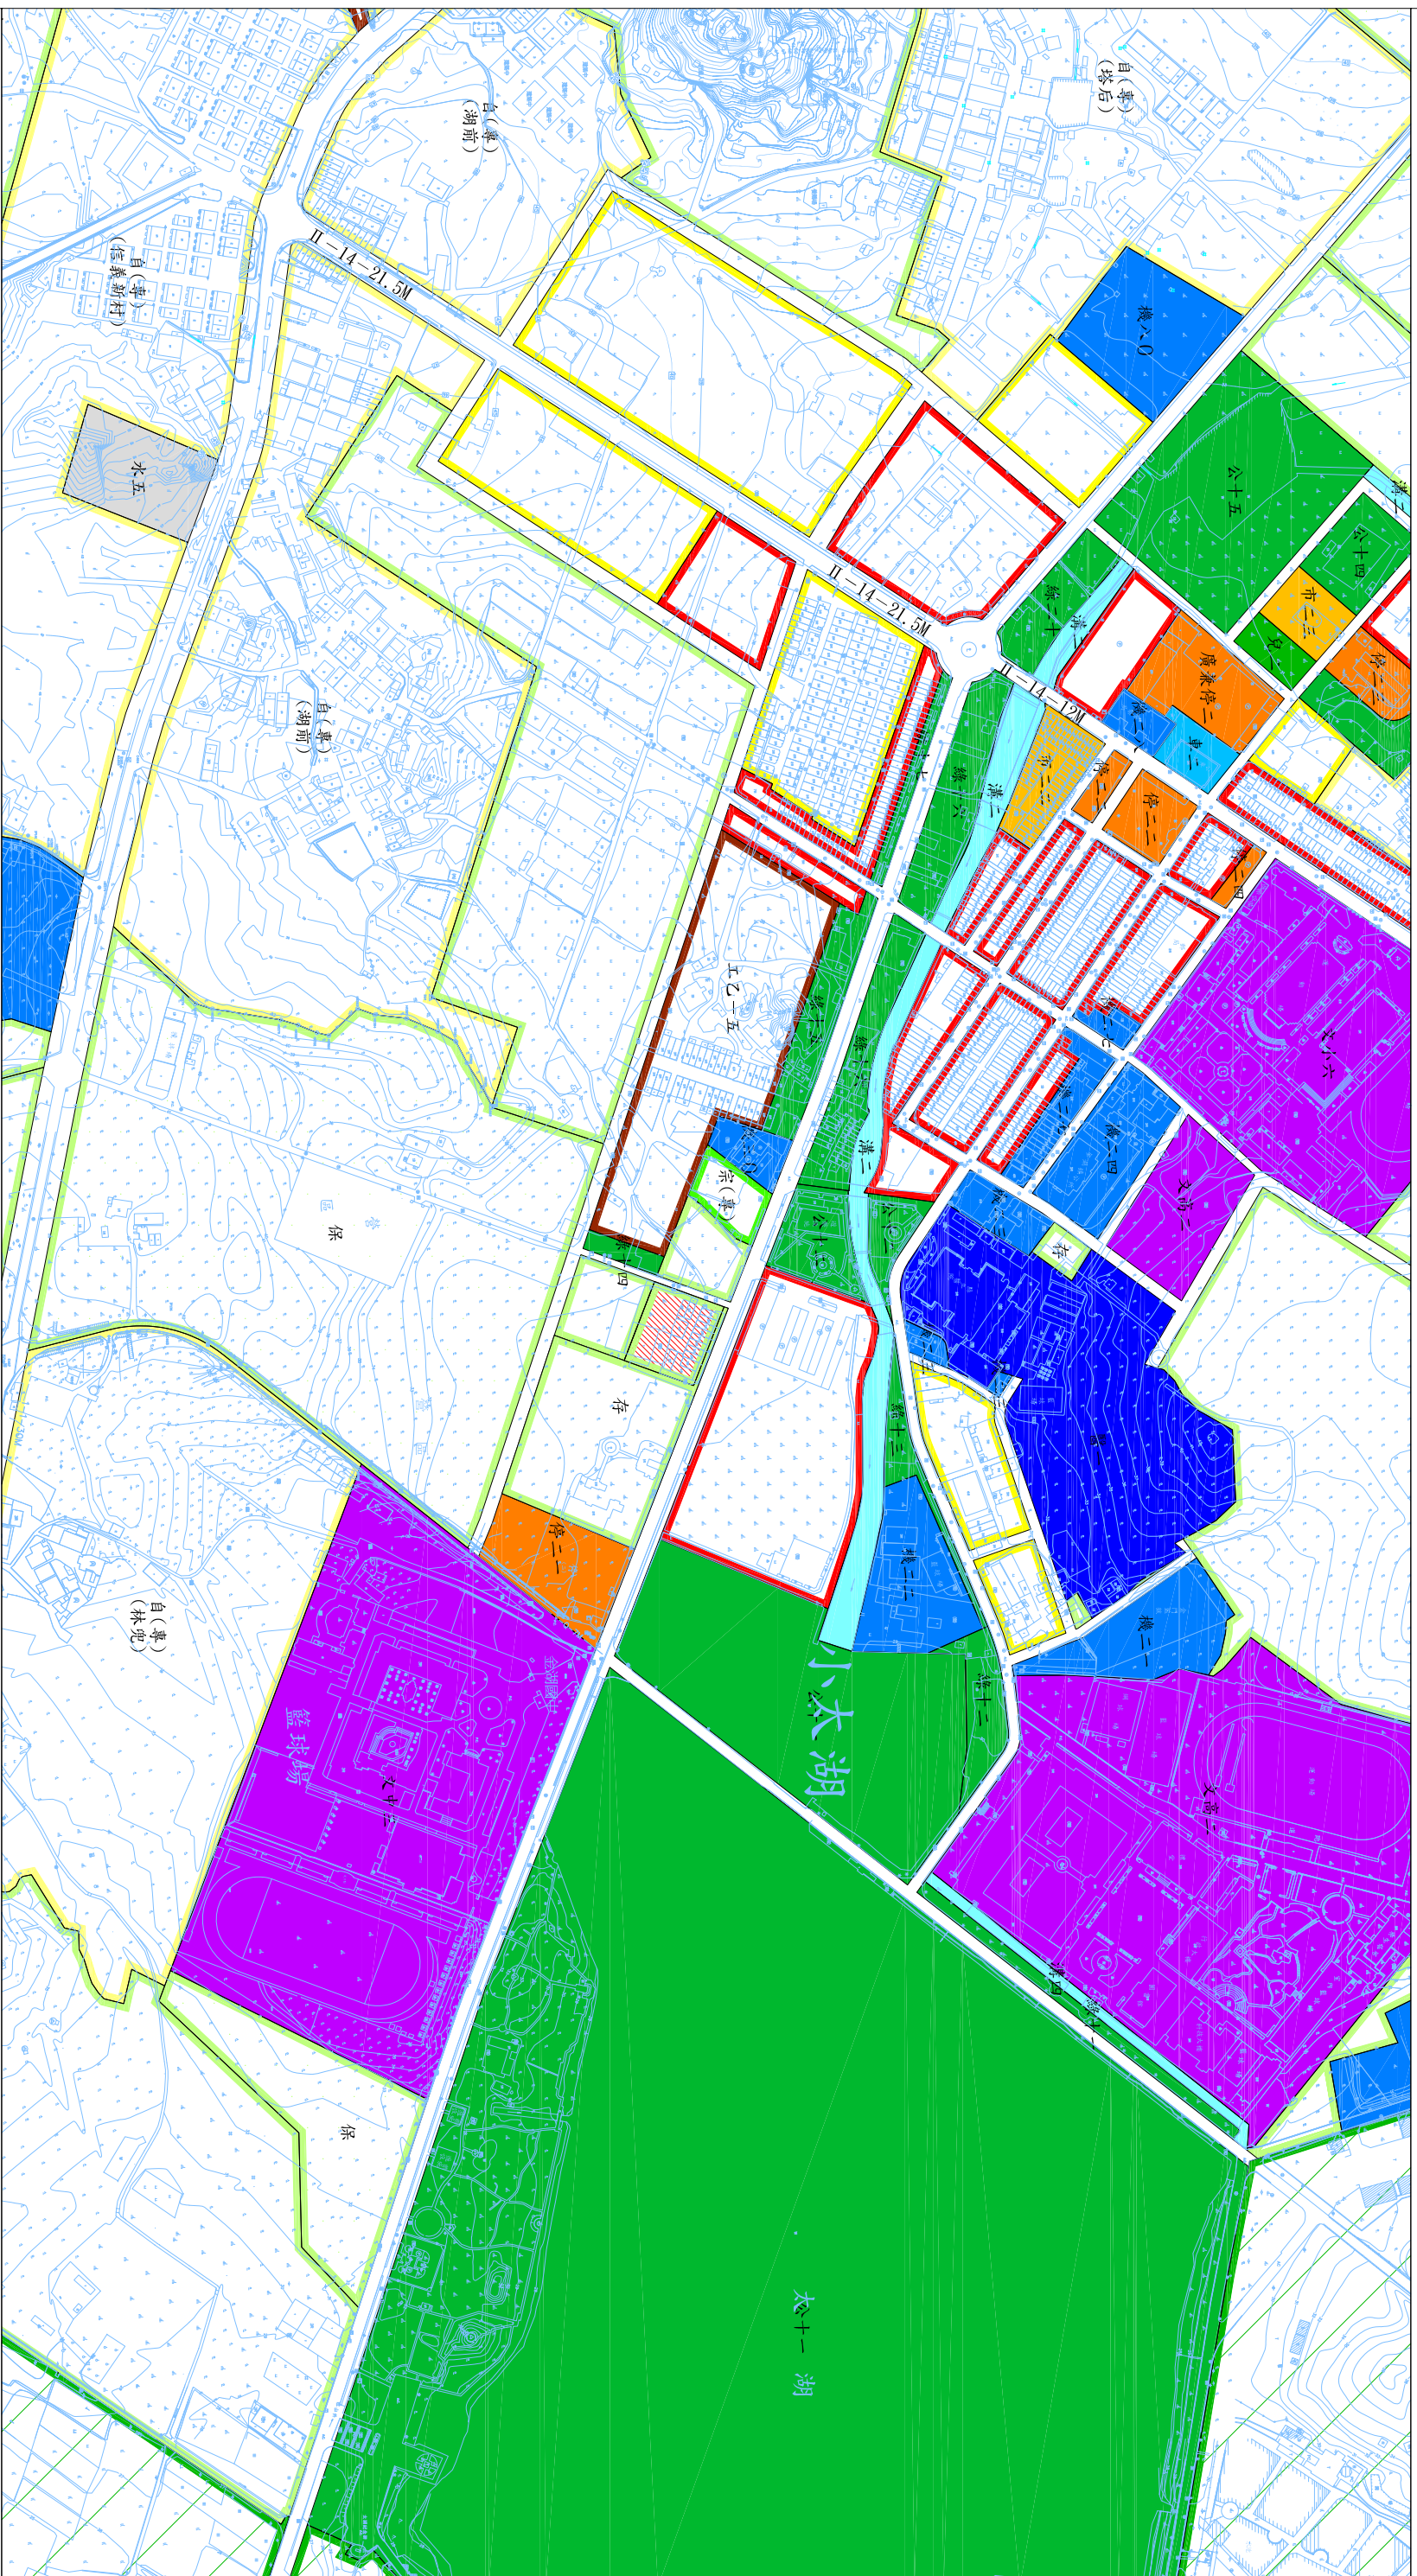

圖例：

住宅區

保存區

綠地用地

宗教專用區

醫療用地

國家公園區

變更圖例：變更保存區為商業區

商業區

農業區

學校用地

機關用地

車站用地

自然村專用區

工業區

保護區


停車場用地

自來水廠用地

溝渠用地

市場用地

北

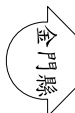

0 10 30 50 100 200 M

比例尺：五千分之一