
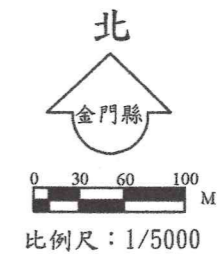


## 「變更金門特定區計畫(部分保護區為乙種工業區) (配合金門縣酒品倉儲開發計畫)案」計畫圖

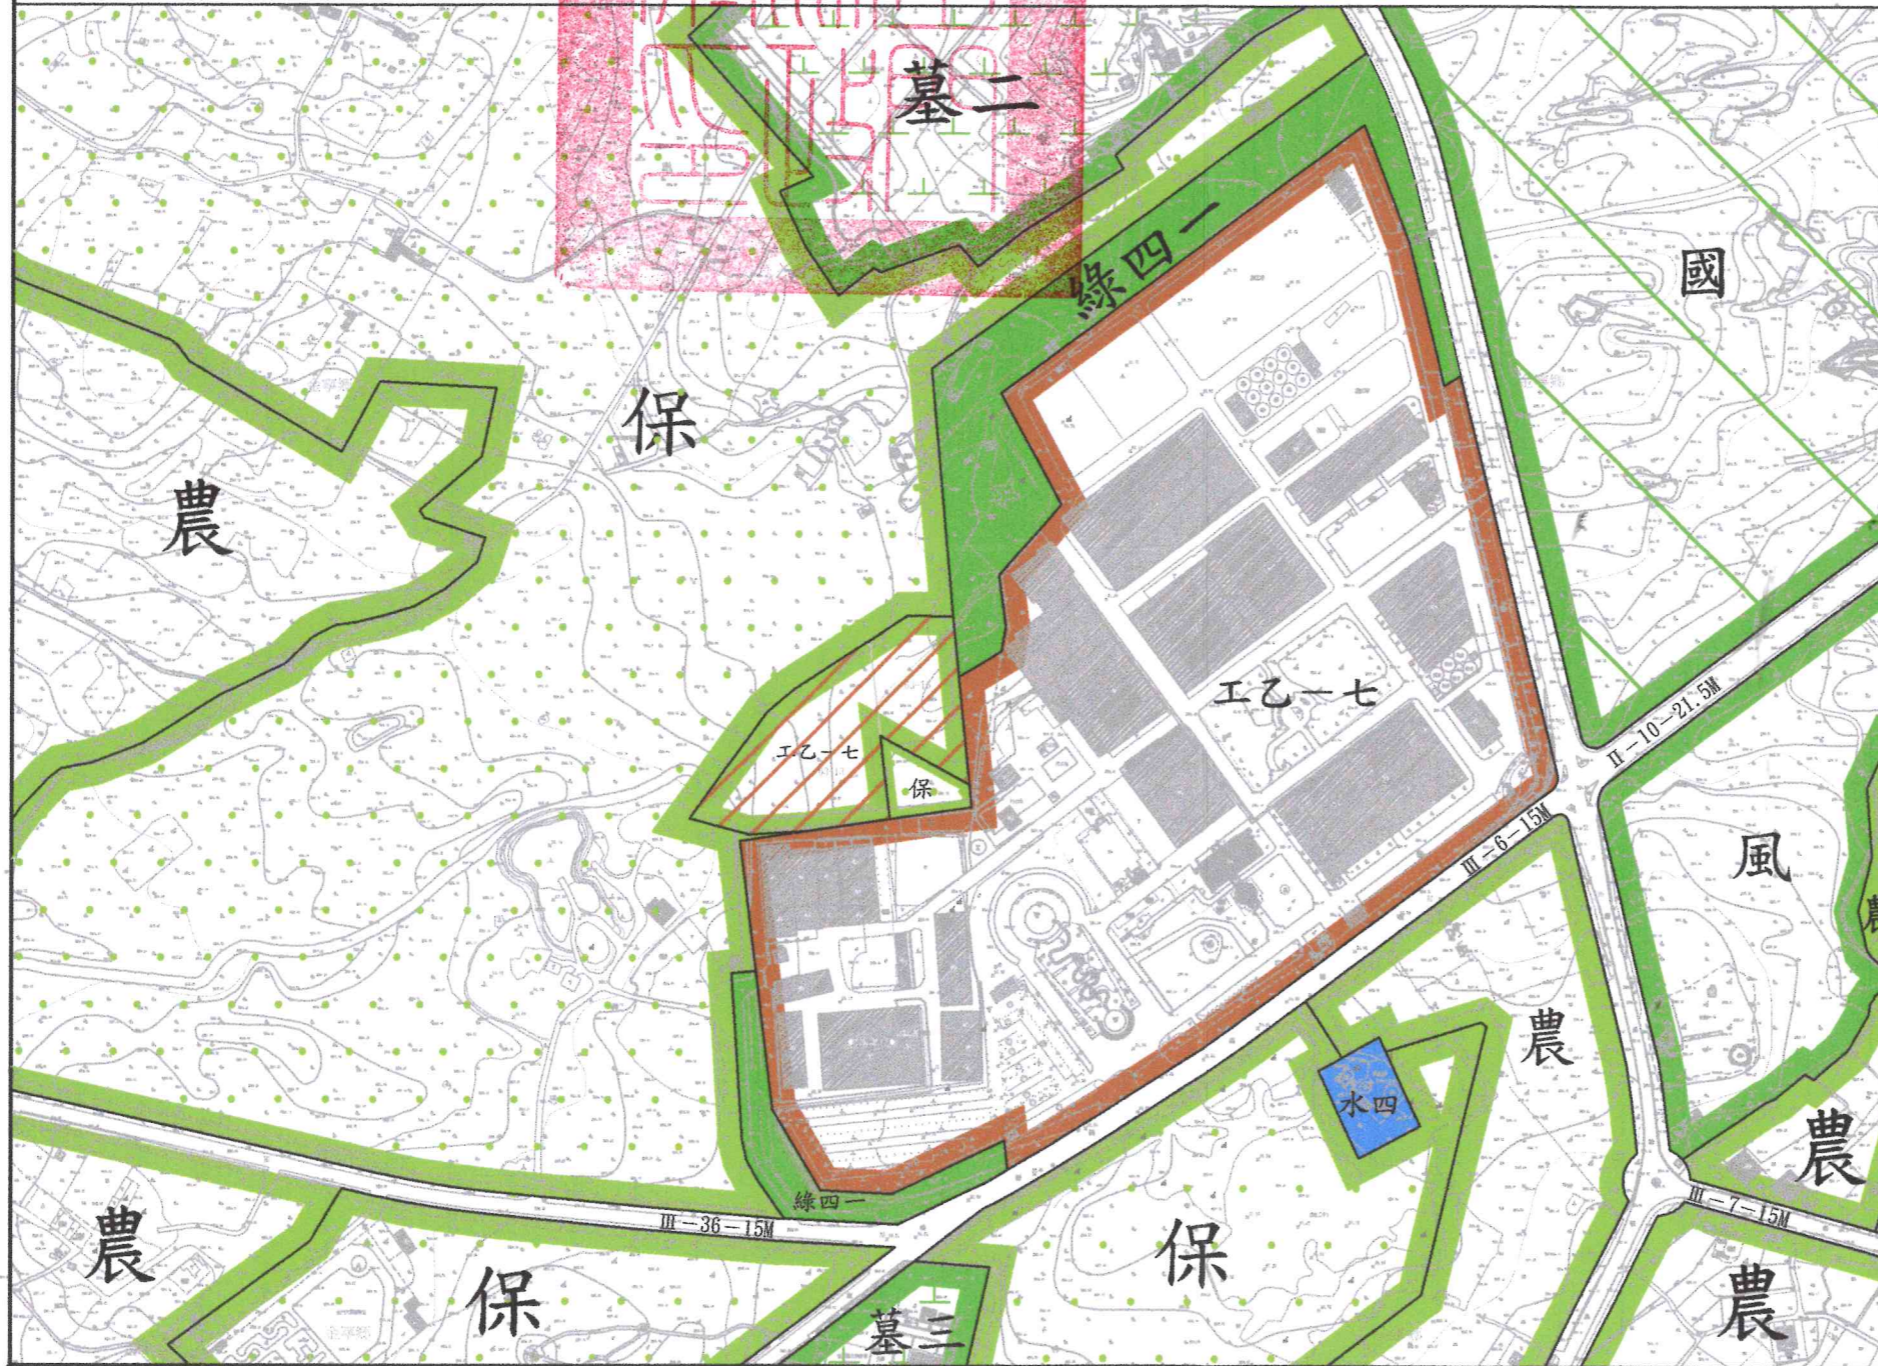

### 圖例

- |      |             |
|------|-------------|
| 工乙   | 乙種工業區       |
| 自(專) | 自然村專用區      |
| 農    | 農業區         |
| 保    | 保護區         |
| 國    | 國家公園區       |
| 綠    | 綠地用地        |
| 風    | 風景區         |
| 水    | 自來水廠用地      |
| 墓    | 墳墓用地        |
| 道路   | 道路用地        |
| 工乙   | 變更保護區為乙種工業區 |

備註: 除本變更部分外, 餘依原核定計畫為準。

擬定機關: 金門縣政府