


「變更金門特定區計畫(部分自然村專用區、農業區、保護區、機關用地為文小用地)  
(配合金湖國小幼兒園用地取得)案」計畫圖

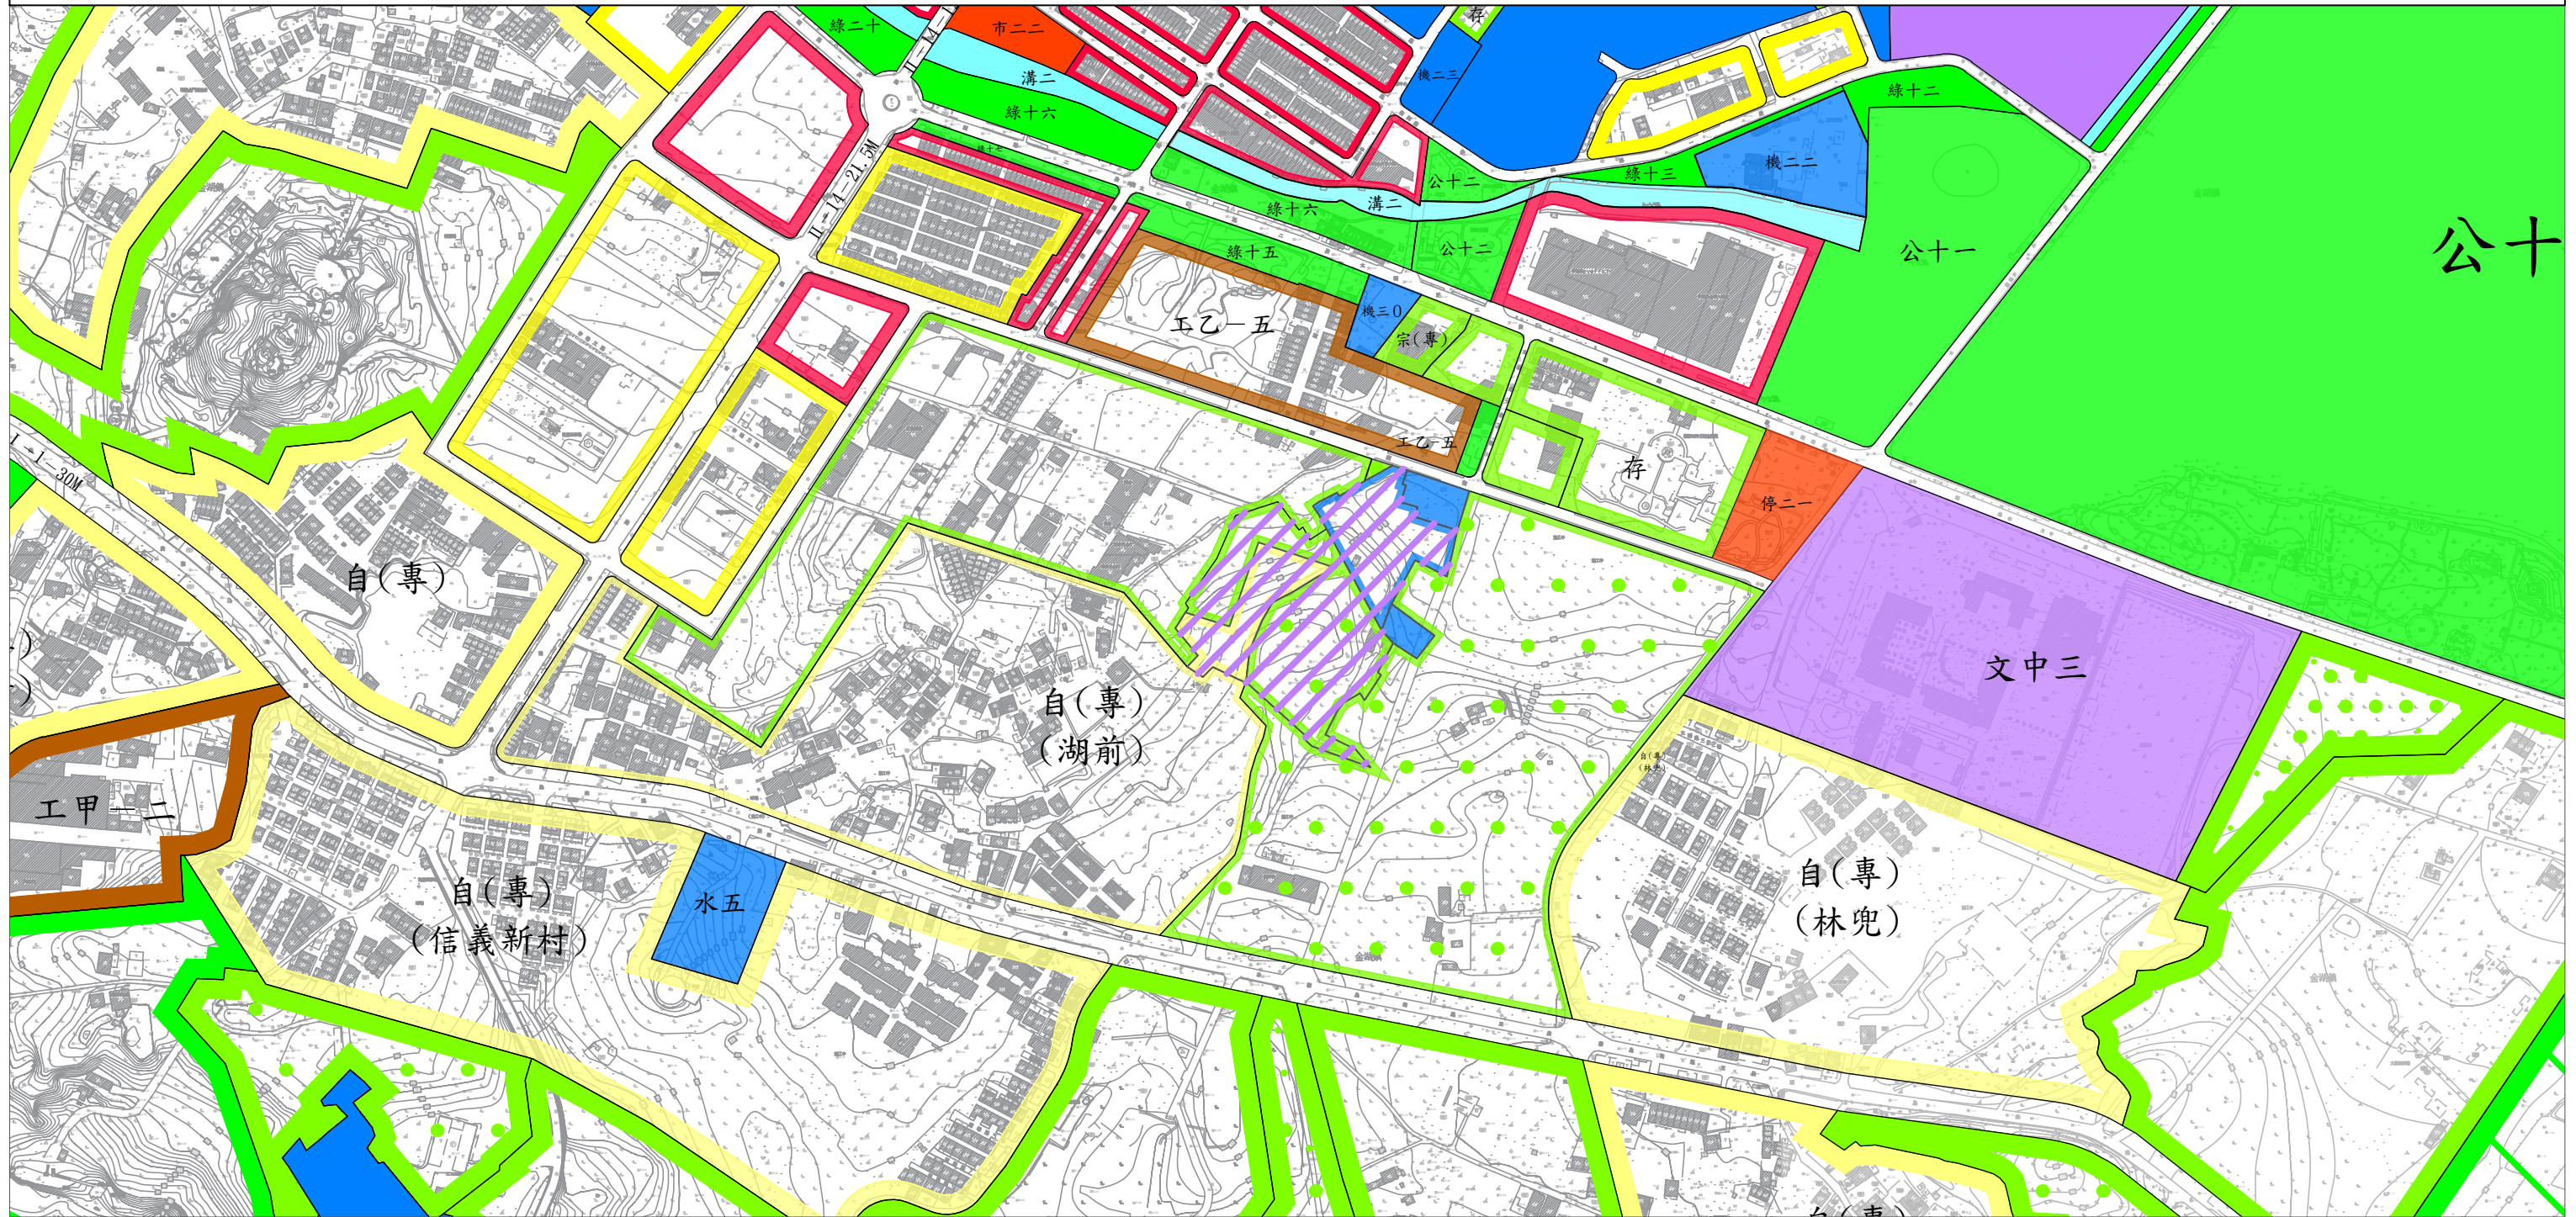

圖例

- |        |      |       |               |
|--------|------|-------|---------------|
| 自然村專用區 | 機關用地 | 停車場用地 | 變更自然村專用區為文小用地 |
| 乙種工業區  | 保護區  | 道路用地  | 變更保護區為文小用地    |
| 農業區    | 文小用地 | 本案範圍線 | 變更農業區為文小用地    |
| 保存區    | 綠地   |       | 變更機關用地為文小用地   |



比例尺：五千分之一