


變更金門特定區計畫（金城地區）細部計畫 （第二次通盤檢討）（第二階段）案計畫圖



SCALE:1/1000

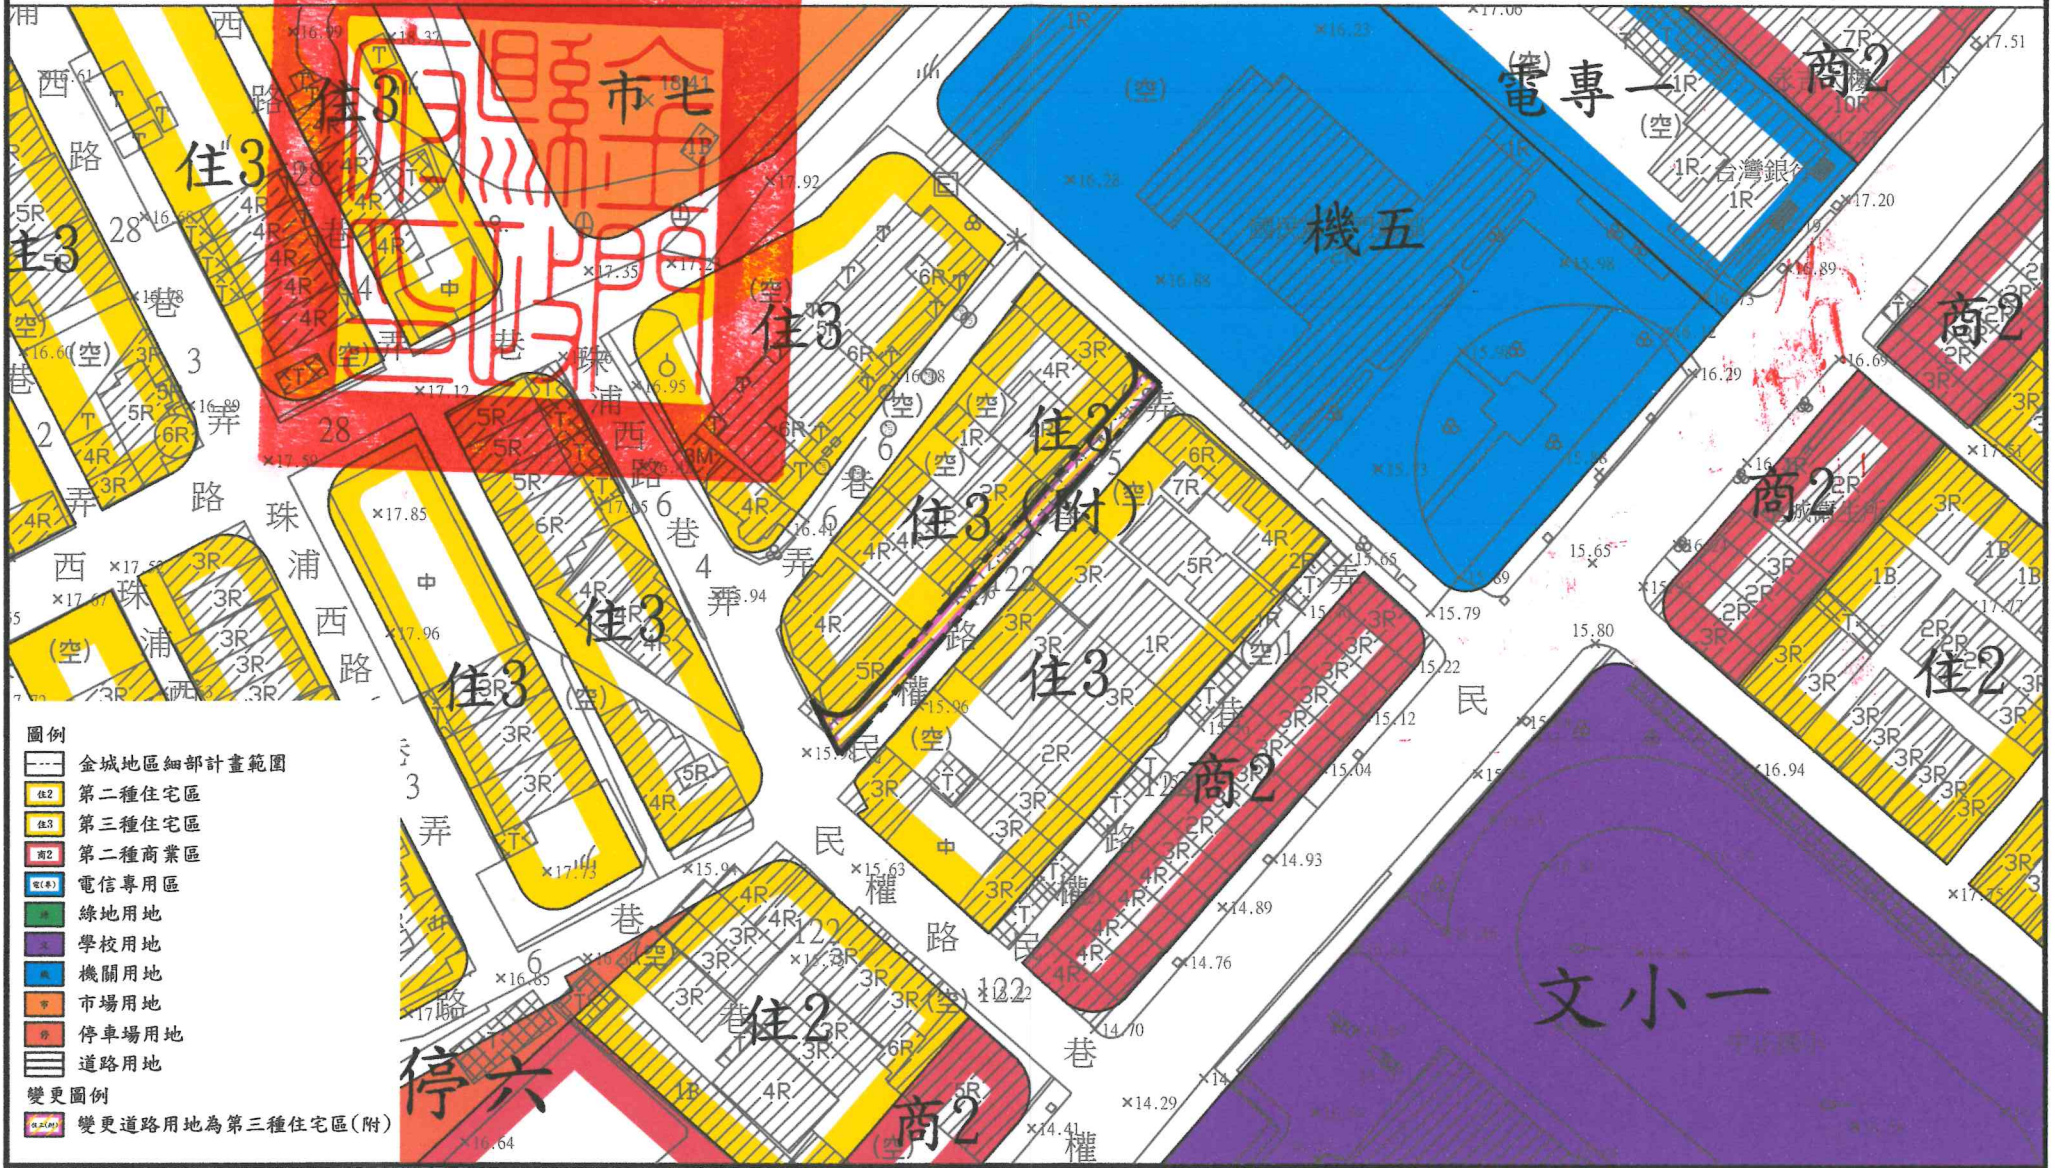

- 圖例**
- 金城地區細部計畫範圍
 - 第二種住宅區
 - 第三種住宅區
 - 第二種商業區
 - 電信專用區
 - 綠地用地
 - 學校用地
 - 機關用地
 - 市場用地
 - 停車場用地
 - 道路用地
- 變更圖例**
- 變更道路用地為第三種住宅區(附)