


變更金門特定區計畫(部分農業區、保護區為文大用地)(配合國立清華大學金門教育中心)案計畫圖

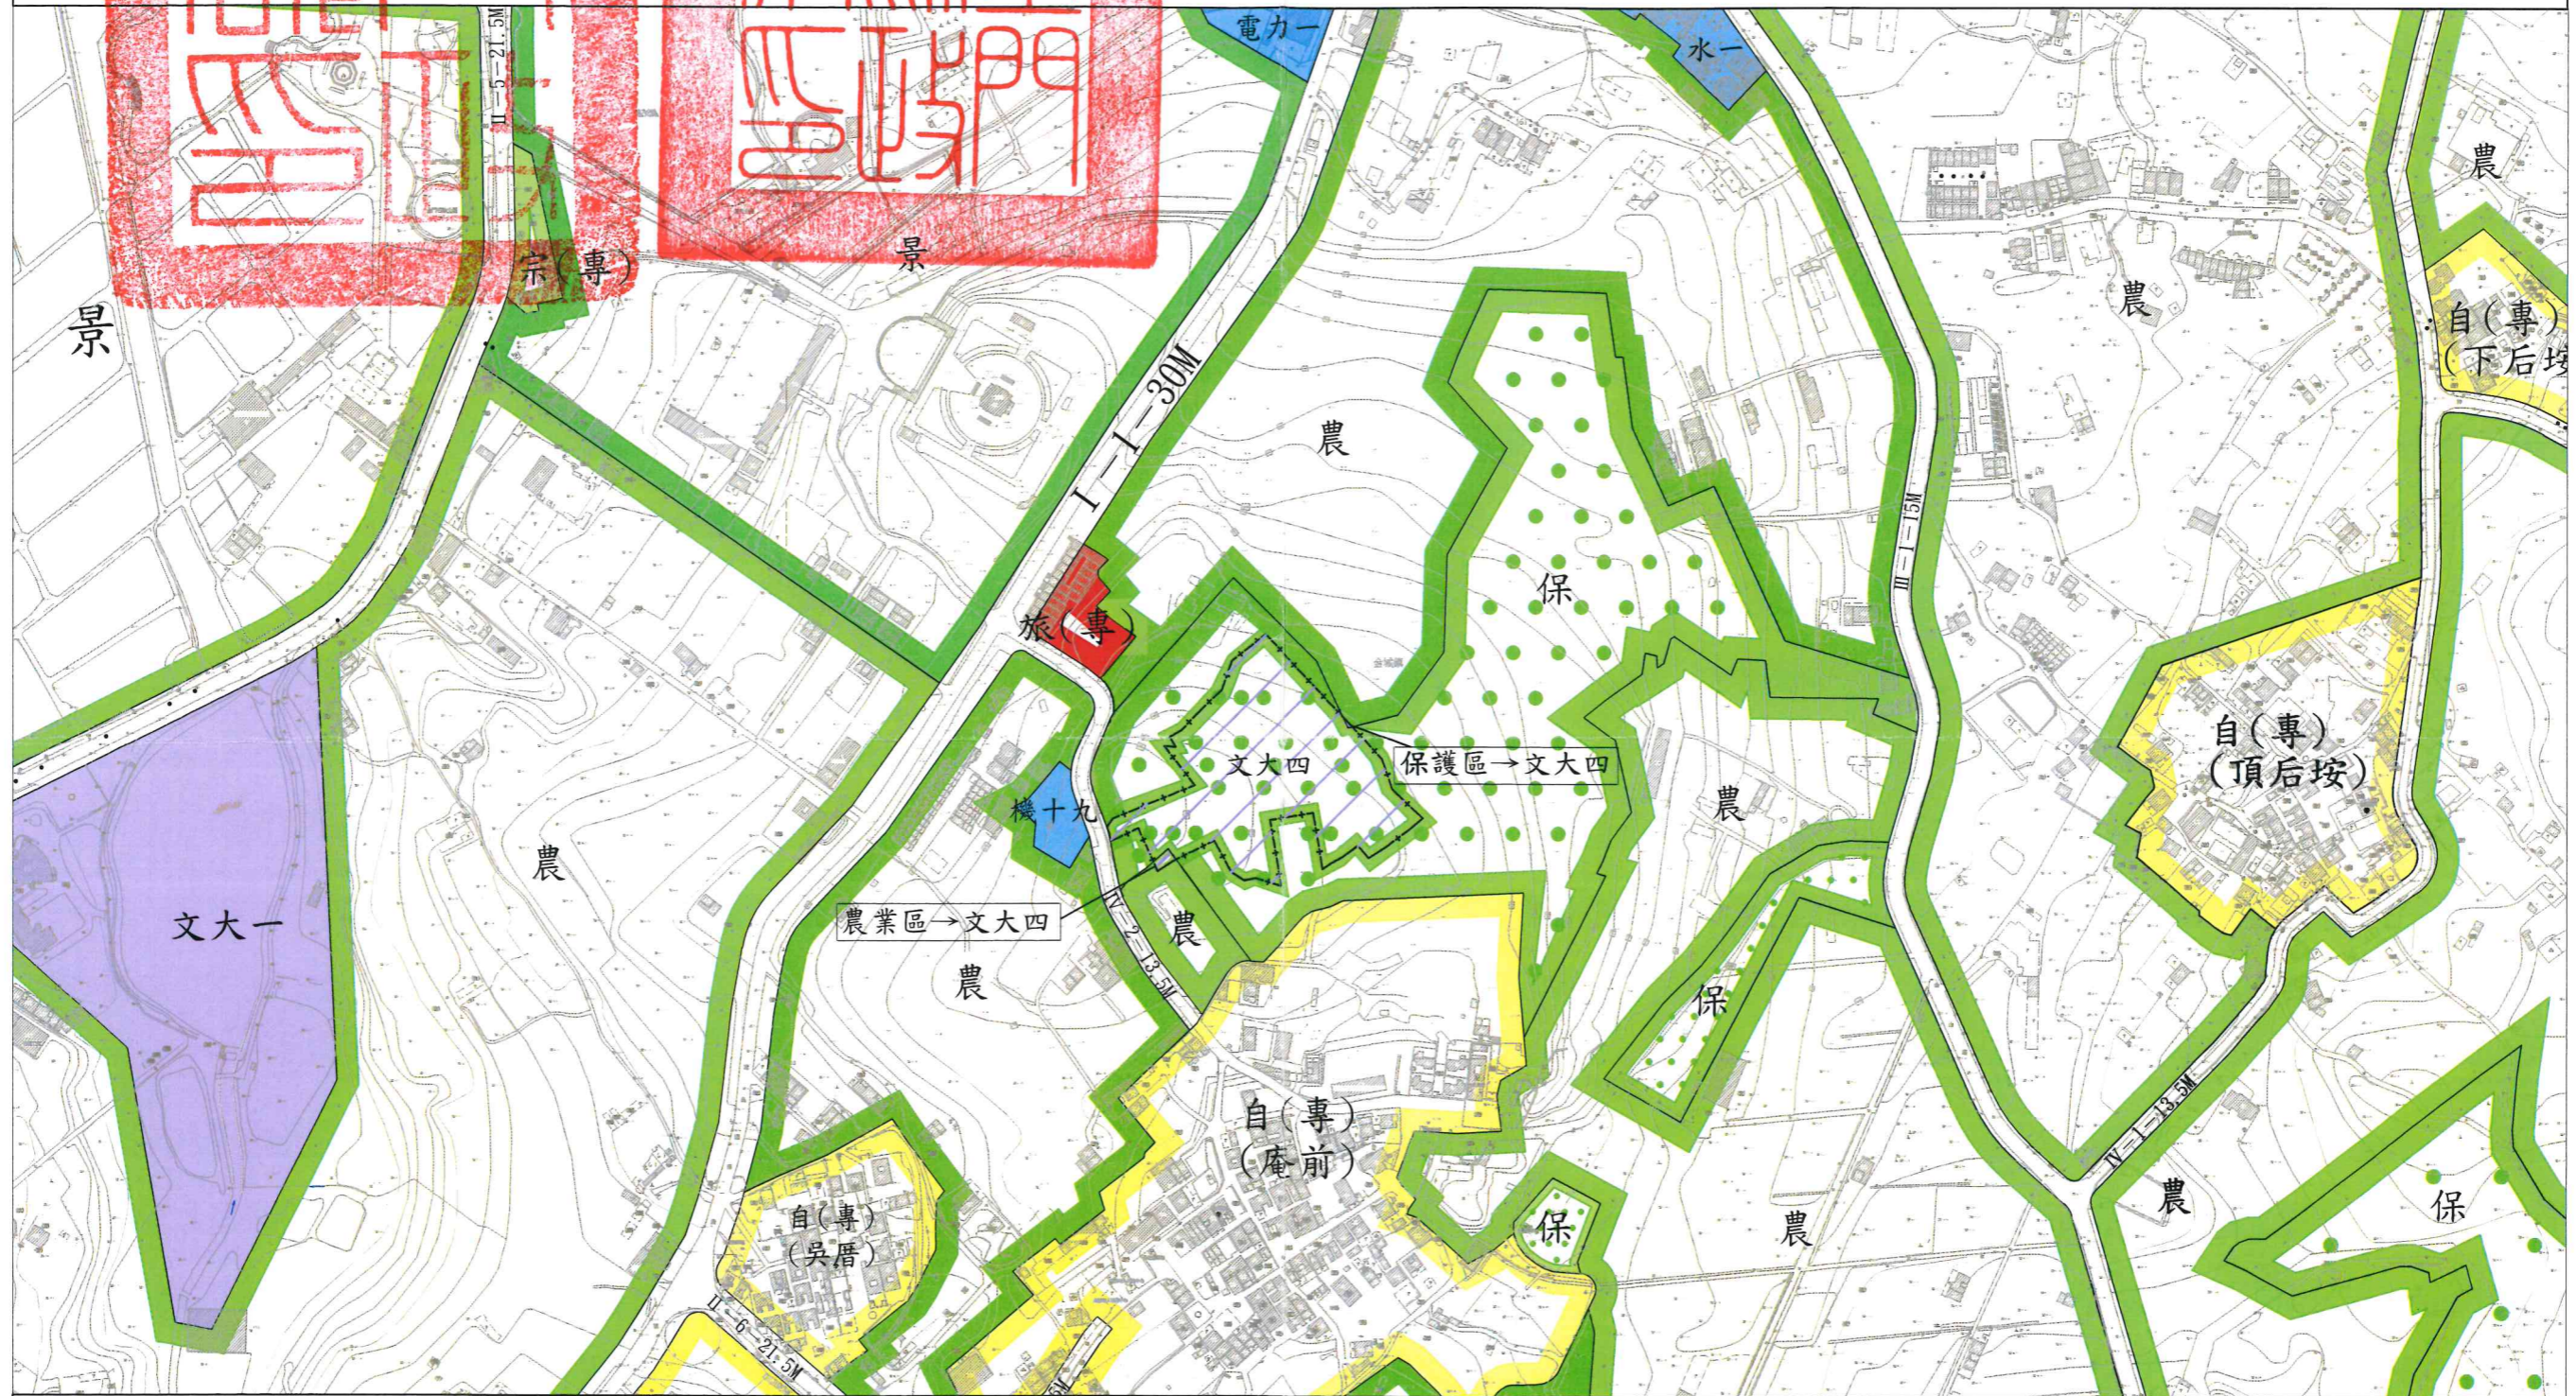

比例尺：五千分之一

圖例

- |             |       |            |          |          |                |       |
|-------------|-------|------------|----------|----------|----------------|-------|
| 自(專) 自然村專用區 | 保 保護區 | 宗(專) 宗教專用區 | 電 電力事業用地 | 機 機關用地   | 文大四 變更農業區為文大用地 | 變更範圍線 |
| 農 農業區       | 景 風景區 | 旅(專) 旅館專用區 | 水 自來水廠用地 | 文大一 文大用地 | 文大四 變更保護區為文大用地 |       |

榮泰關天林