


公告實施書圖

變更金門特定區計畫(金城地區)細部計畫(部分第二種住宅區為第三種住宅區(特)(城東段36地號等5筆土地))案圖

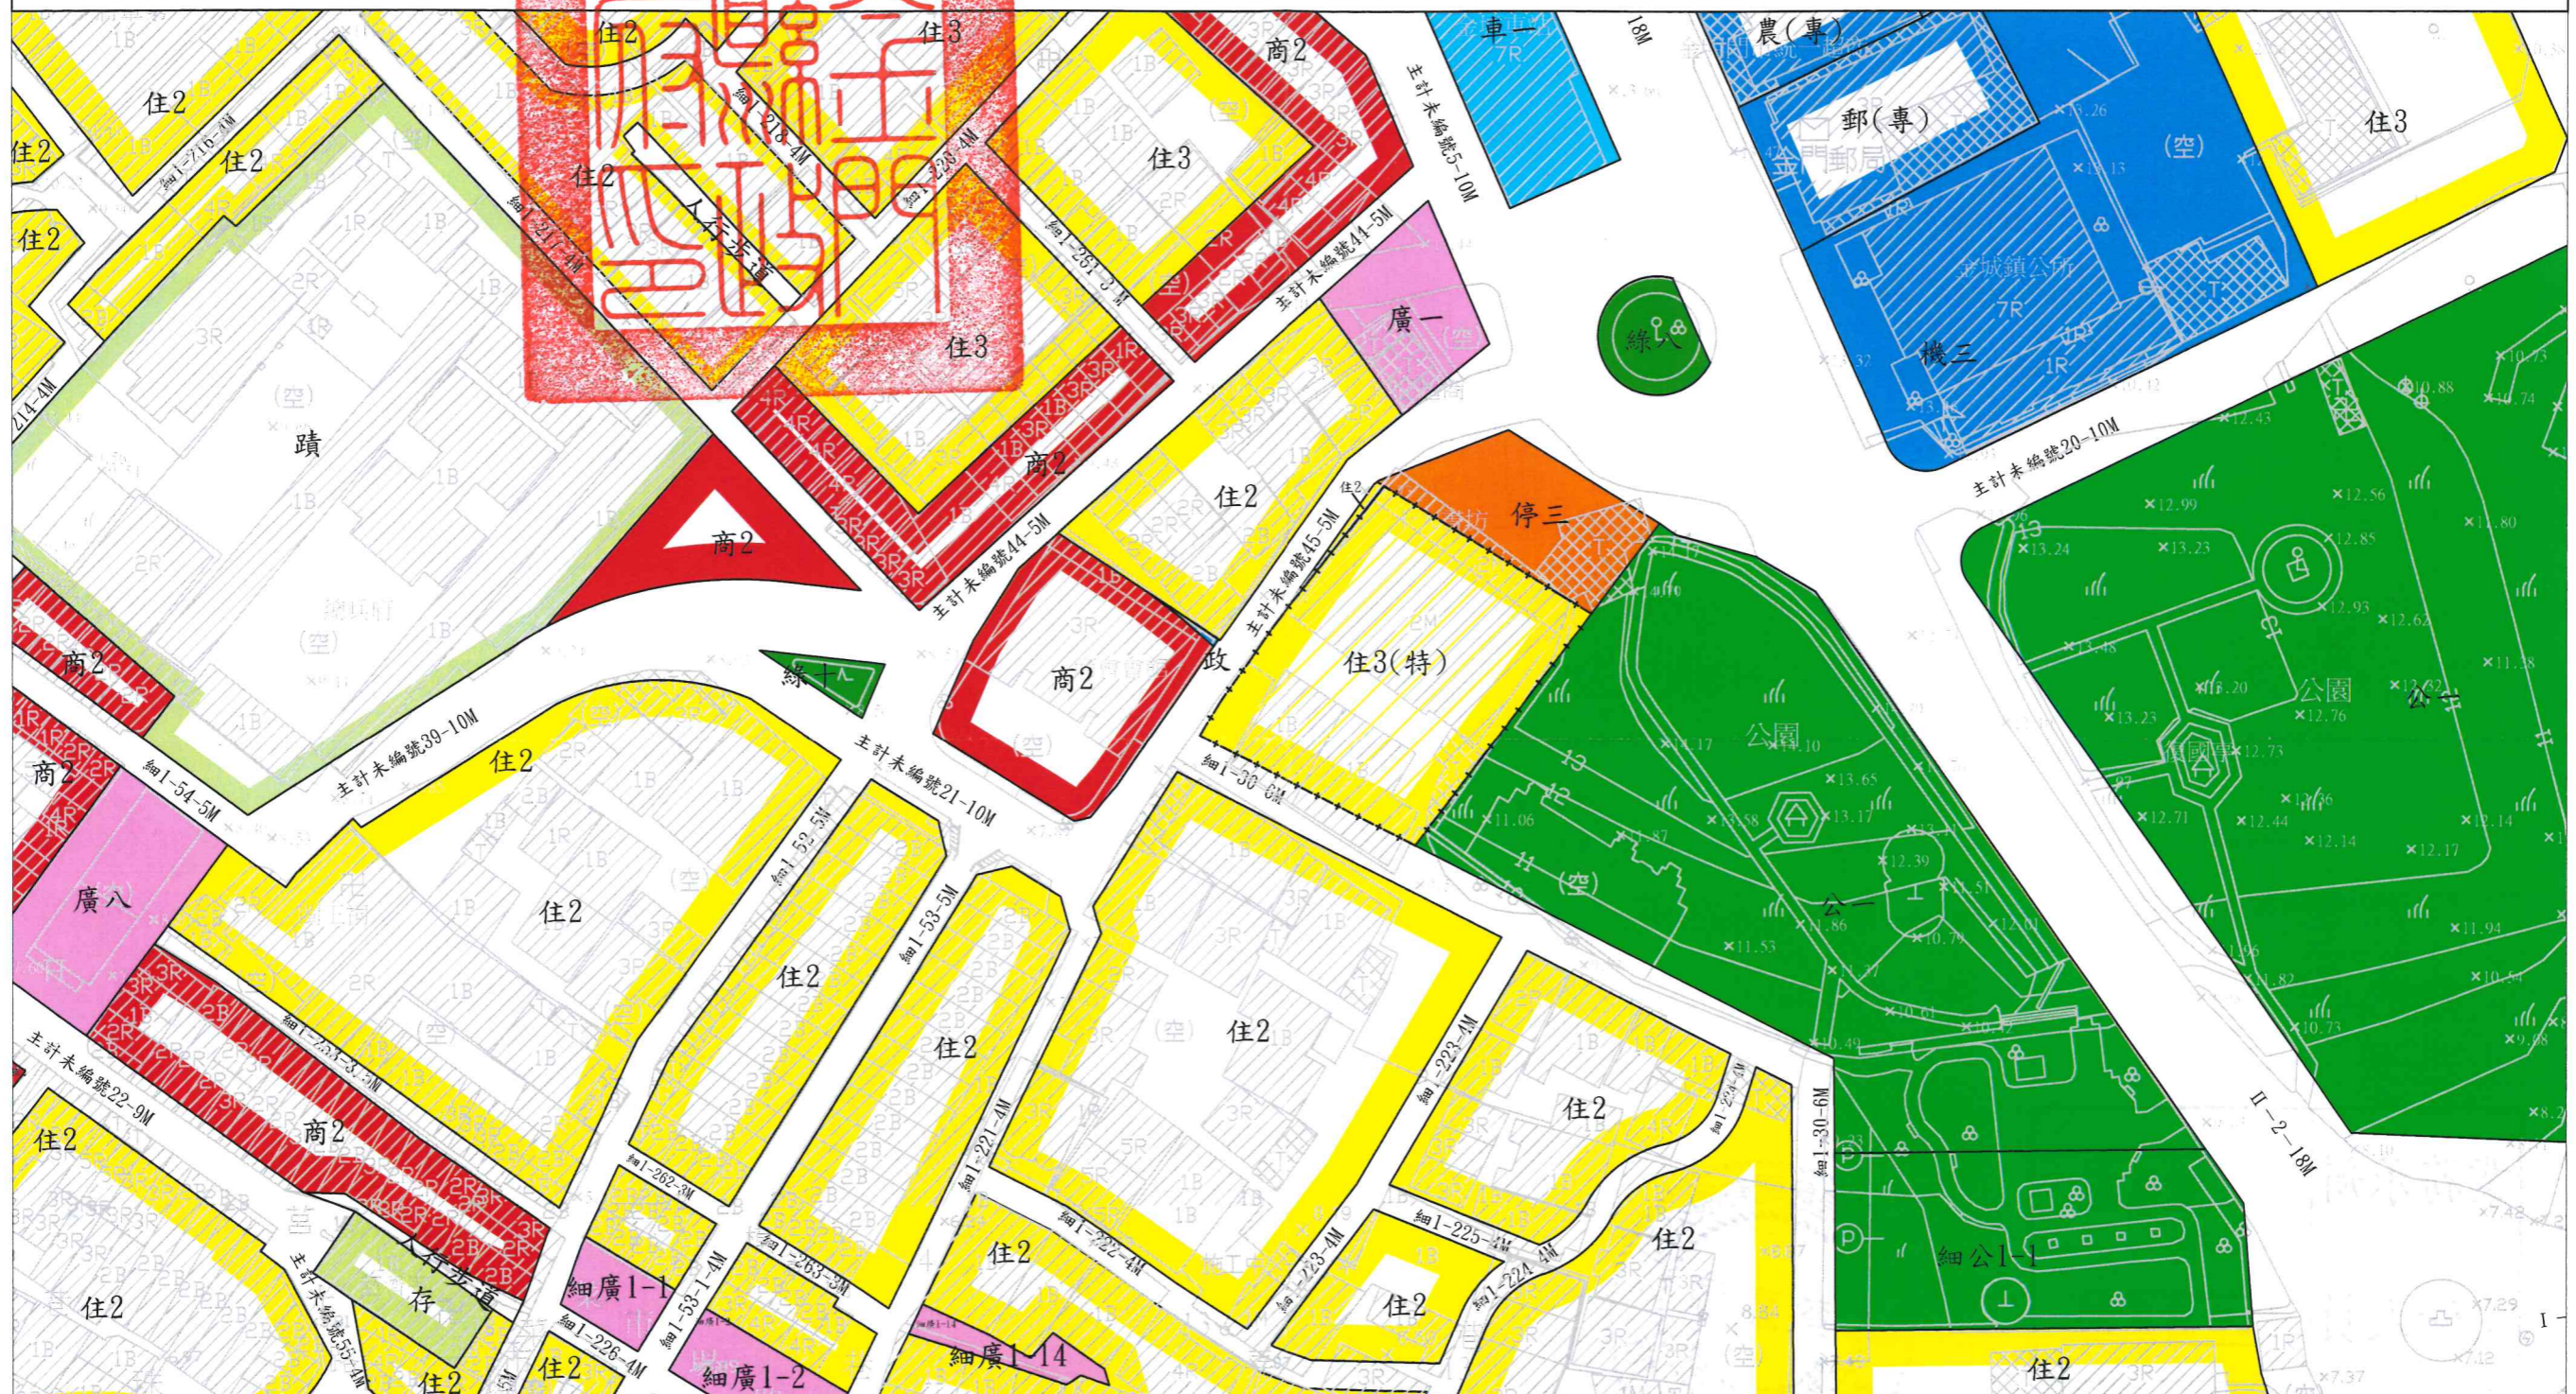

圖例

- | | | | | | | | |
|-----------|-----------|------------|------------|---------|--------|--------------------------|-------|
| 住2 第二種住宅區 | 商2 第二種商業區 | 蹟 古蹟保存區 | 農(專) 農業專用區 | 公園 公園用地 | 車 車站用地 | 廣 廣場用地 | 變更範圍線 |
| 住3 第三種住宅區 | 存 保存區 | 郵(專) 郵政專用區 | 綠地 綠地用地 | 停 停車場用地 | 機 機關用地 | 住3(特) 變更第二種住宅區為第三種住宅區(特) | |



比例尺：一千分之一