


變更金門特定區計畫(部分風景區、保護區為自來水廠用地)案計畫圖

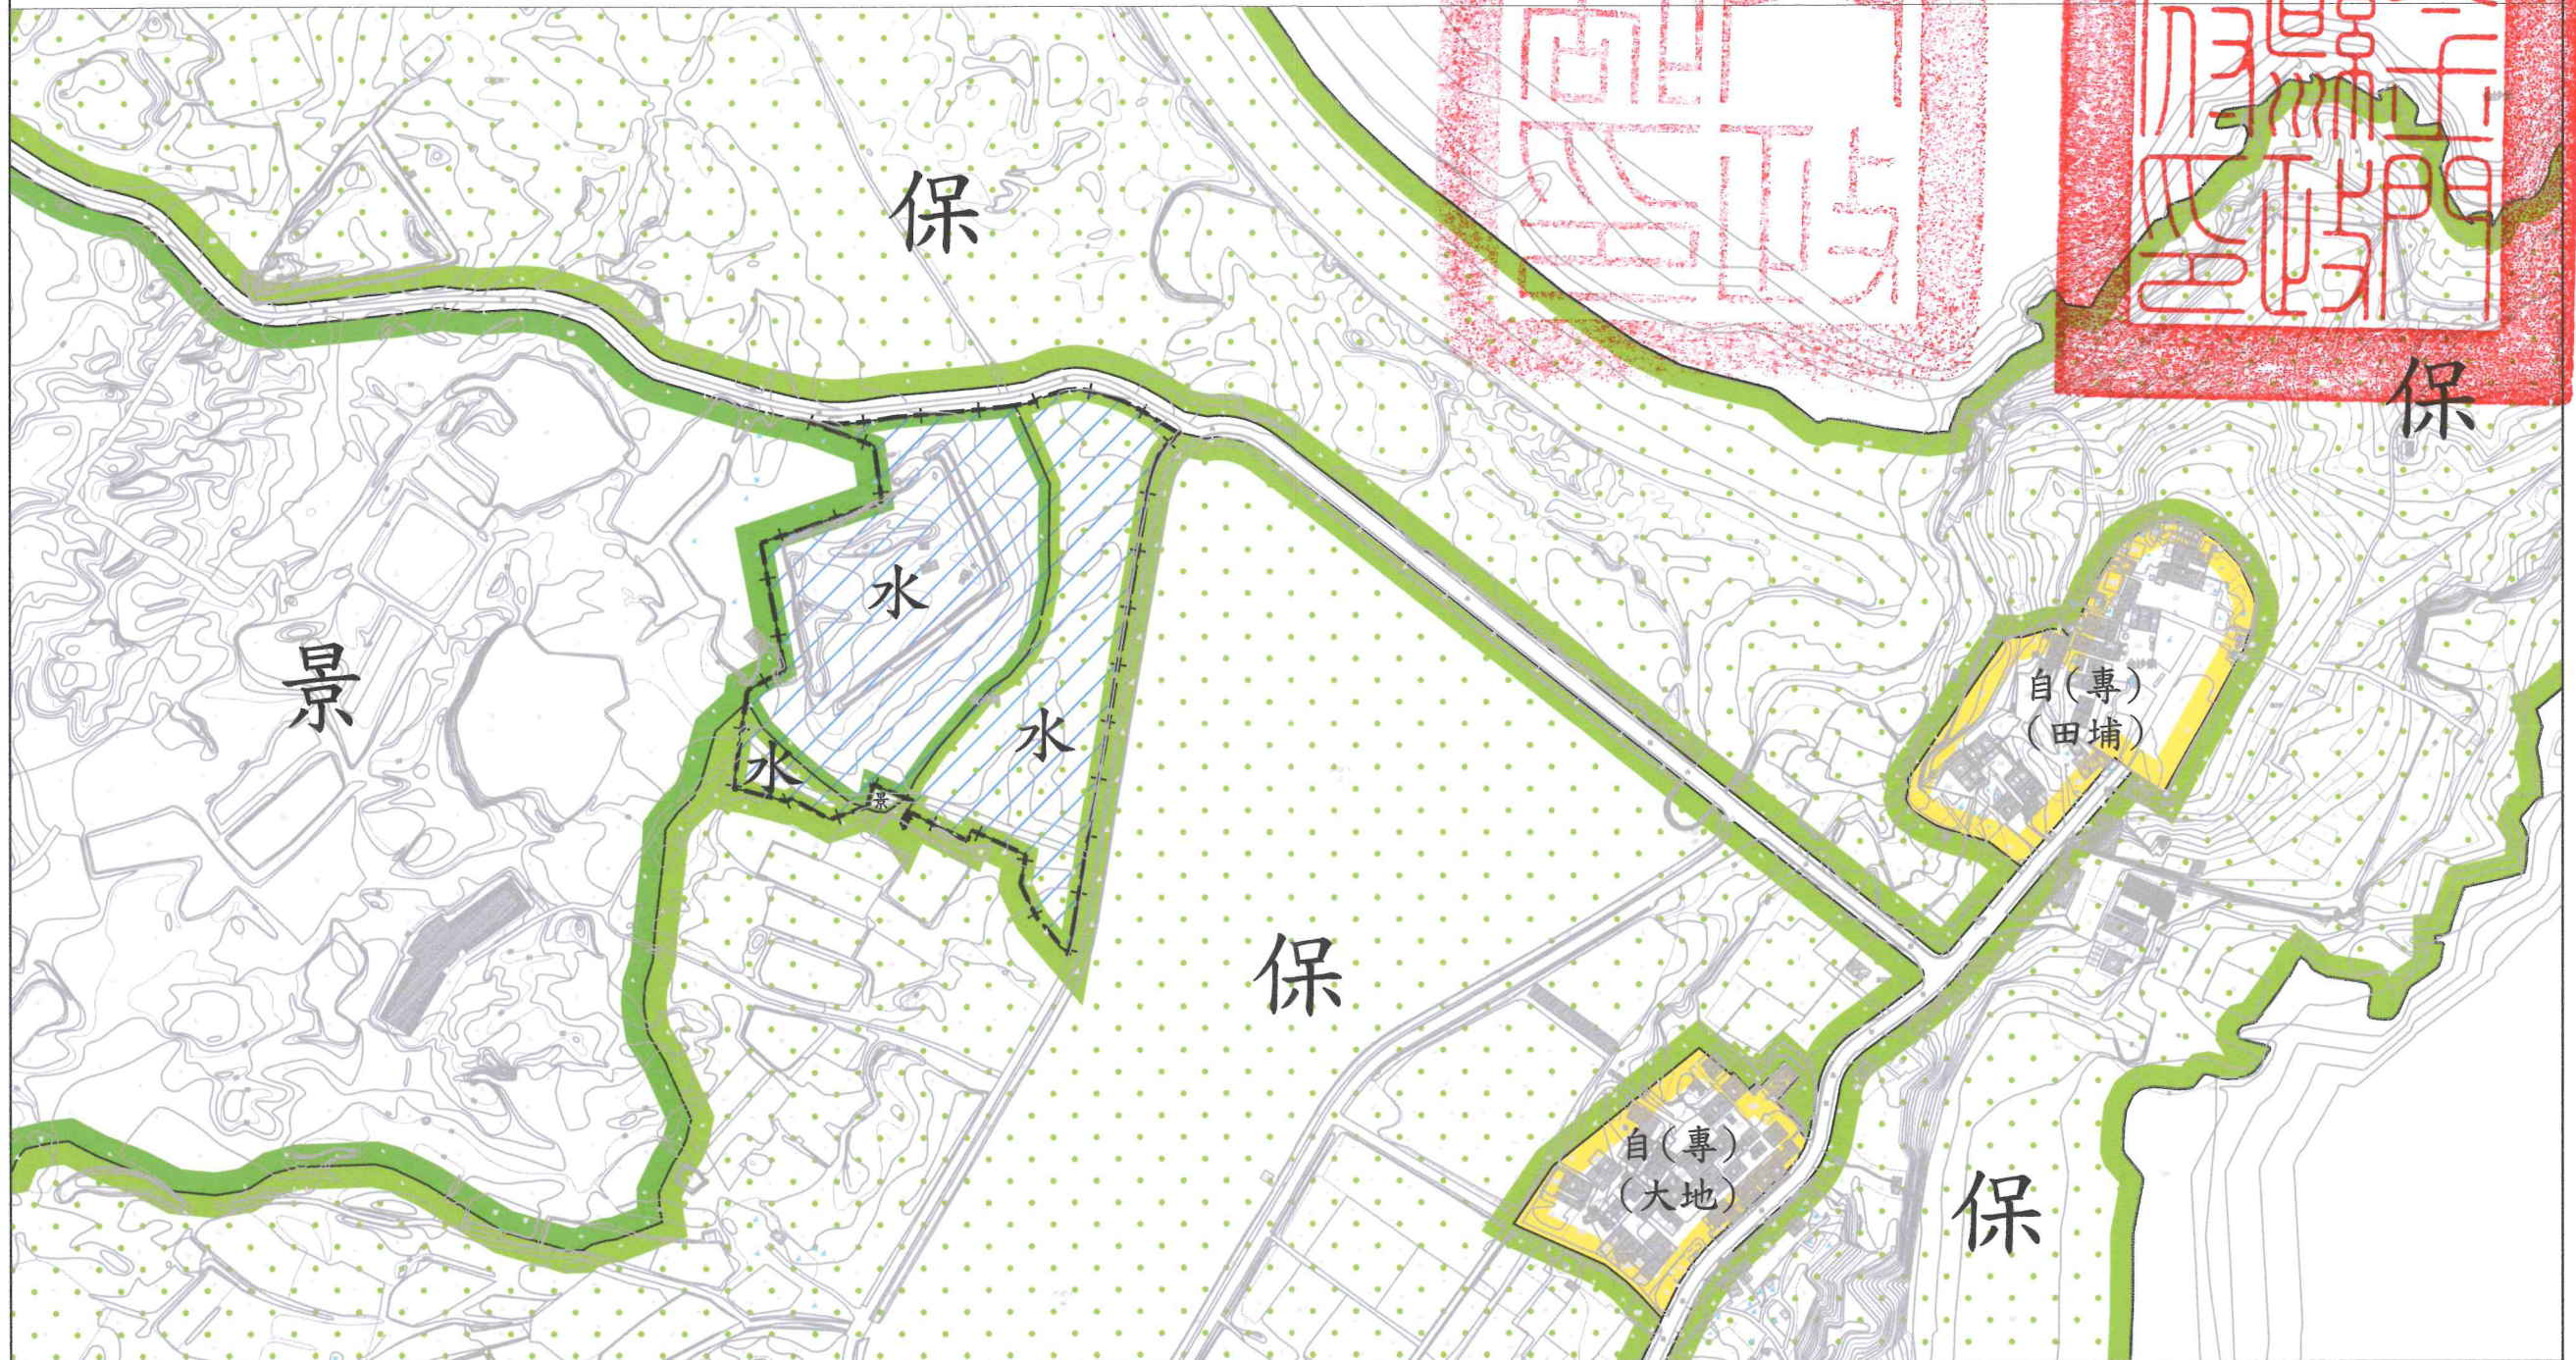

比例尺：五千分之一

- 圖例：
- 自(專) 自然村專用區
 - 保 保護區
 - 景 風景區

- 道路用地
- 變更範圍線

- 變更圖例：
- 水 變更風景區為自來水廠用地
 - 水 變更保護區為自來水廠用地