


# 變更金門特定區（金城地區）細部計畫（第一次通盤檢討）圖

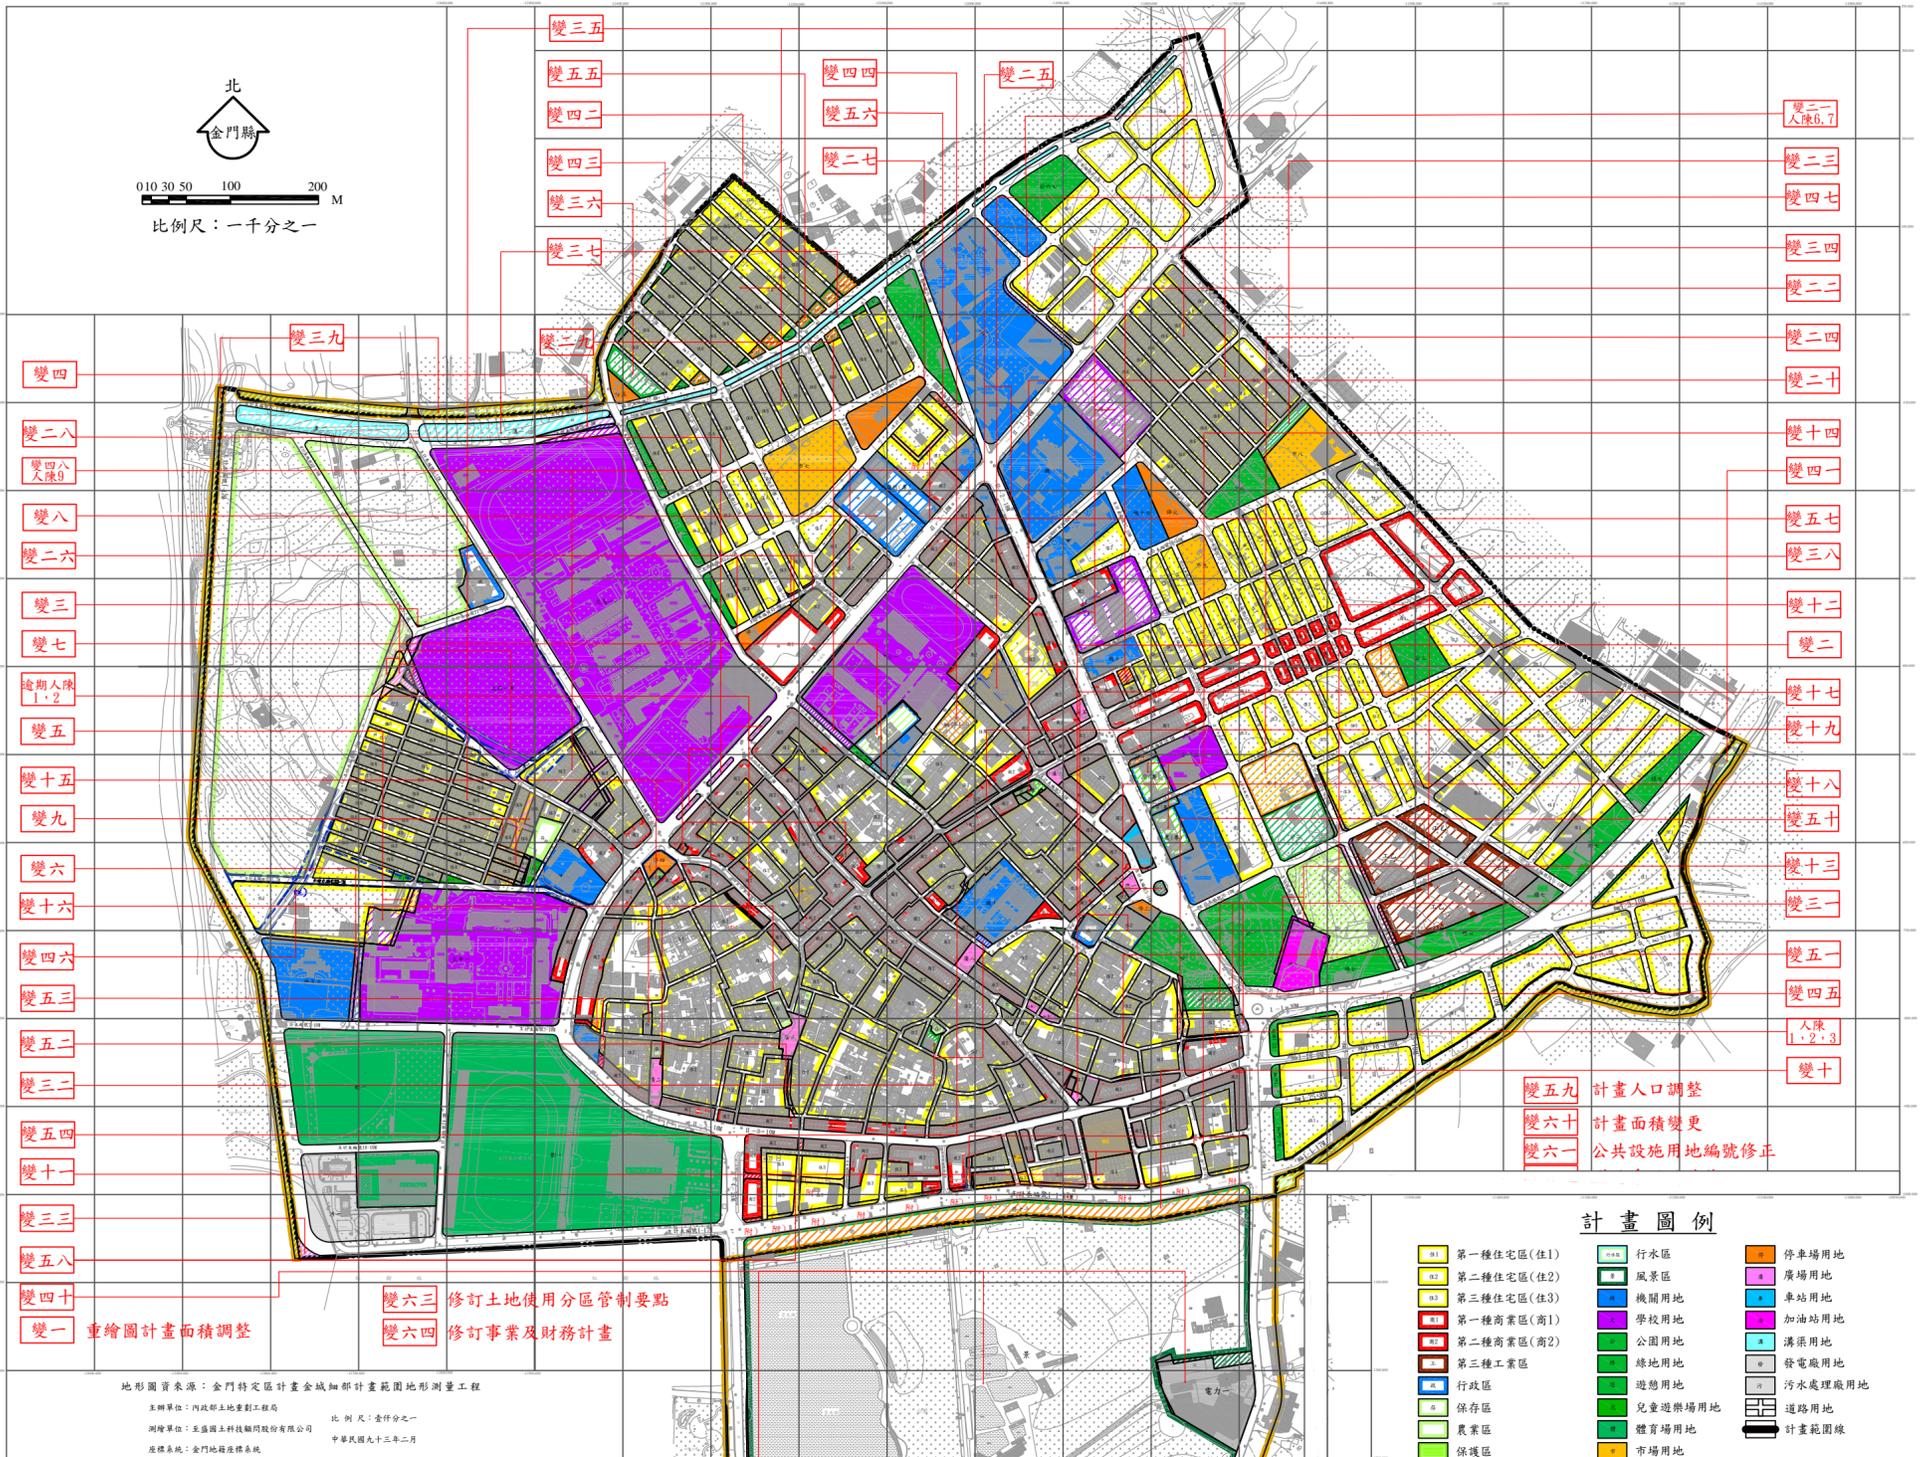

## 計畫圖例

- |  |  |   |
|--|--|---|
| <ul style="list-style-type: none"> <li>第一種住宅區(住1)</li> <li>第二種住宅區(住2)</li> <li>第三種住宅區(住3)</li> <li>第一種商業區(商1)</li> <li>第二種商業區(商2)</li> <li>第三種商業區</li> <li>行政區</li> <li>保存區</li> <li>農業區</li> <li>保護區</li> </ul>   | <ul style="list-style-type: none"> <li>行水區</li> <li>風景區</li> <li>機關用地</li> <li>學校用地</li> <li>公園用地</li> <li>綠地用地</li> <li>遊憩用地</li> <li>兒童遊樂場用地</li> <li>體育場用地</li> <li>市場用地</li> </ul>   | <ul style="list-style-type: none"> <li>停車場用地</li> <li>廣場用地</li> <li>車站用地</li> <li>加油站用地</li> <li>溝渠用地</li> <li>發電廠用地</li> <li>污水處理廠用地</li> <li>道路用地</li> <li>計畫範圍線</li> </ul>   |
| <ul style="list-style-type: none"> <li>變更住宅區(住二)為住宅區(住6)</li> <li>變更住宅區(住四)為住宅區(住2)</li> <li>變更住宅區為商業區</li> <li>變更住宅區為宗教專用區</li> <li>變更住宅區為農業區</li> <li>變更住宅區為停車場用地</li> <li>變更住宅區為兒童遊樂場用地</li> <li>變更住宅區為學校用地</li> <li>變更住宅區為廣場兼停車場用地</li> <li>變更住宅區為道路用地</li> <li>變更商業區為社教用地</li> <li>變更商業區為道路用地</li> <li>變更工業區(工三)為工業區(工乙)</li> <li>變更保護區為農業區</li> <li>變更保護區為加油站用地</li> <li>變更保護區為道路用地</li> <li>變更保存區為農業區</li> <li>變更保存區為商業區</li> <li>變更保存區為住宅區</li> <li>變更保存區為宗教專用區</li> <li>變更保存區為道路用地</li> <li>變更保存區為廣場用地</li> </ul> | <ul style="list-style-type: none"> <li>變更行政區為宗教專用區</li> <li>變更行政區為停車場用地</li> <li>變更行政區為機關用地</li> <li>變更行水區為溝渠用地</li> <li>變更行水區為道路用地</li> <li>變更行水區為學校用地</li> <li>變更農業區為道路用地</li> <li>變更未設定區為道路用地</li> <li>變更公園用地為住宅區</li> <li>變更公園用地為加油站用地</li> <li>變更公園用地為市場用地</li> <li>變更公園用地為停車場用地</li> <li>變更兒童遊樂場用地為住宅區</li> <li>變更兒童遊樂場用地為道路用地</li> <li>變更兒童遊樂場用地為公園用地</li> <li>變更兒童遊樂場用地為停車場用地</li> <li>變更綠地為保存區</li> <li>變更綠地為加油站用地</li> <li>變更綠地為停車場用地</li> <li>變更綠地為機關用地</li> <li>變更綠地為道路用地</li> <li>變更綠地為學校用地</li> <li>變更遊憩用地為綠地用地</li> <li>變更遊憩用地為道路用地</li> <li>變更遊憩用地為廣場兼停車場用地</li> <li>變更停車場用地為住宅區</li> <li>變更停車場用地為商業區</li> <li>變更停車場用地為廣場用地</li> </ul> | <ul style="list-style-type: none"> <li>變更學校用地為文教區</li> <li>變更學校用地為古蹟保存區</li> <li>變更學校用地為農業區</li> <li>變更學校用地為停車場用地</li> <li>變更學校用地為社教用地</li> <li>變更學校用地為機關用地</li> <li>變更市場用地為住宅區</li> <li>變更市場用地為公園用地</li> <li>變更市場用地為道路用地</li> <li>變更市場用地為停車場用地</li> <li>變更加油站用地為農業區</li> <li>變更加油站用地為綠地用地</li> <li>變更廣場用地為住宅區</li> <li>變更廣場用地為道路用地</li> <li>變更道路用地為住宅區</li> <li>變更道路用地為商業區</li> <li>變更道路用地為乙種工業區</li> <li>變更道路用地為保存區</li> <li>變更道路用地為宗教專用區</li> <li>變更道路用地為農業區</li> <li>變更道路用地為綠地用地</li> <li>變更道路用地為公園用地</li> <li>變更道路用地為加油站用地</li> <li>變更道路用地為機關用地</li> <li>變更道路用地為學校用地</li> <li>變更道路用地為停車場用地</li> <li>變更道路用地為廣場用地</li> <li>變更道路用地為市場用地</li> <li>變更道路用地為兒童遊樂場用地</li> <li>變更道路用地為廣場兼停車場用地</li> <li>縮減計畫範圍線</li> <li>擴大計畫範圍線</li> <li>(附) 附帶條件變更</li> <li>(註) 另行配合辦理主要計畫變更</li> </ul> |

擬定機關：金門縣政府