


變更金門特定區計畫(郵政事業土地專案通盤檢討)圖

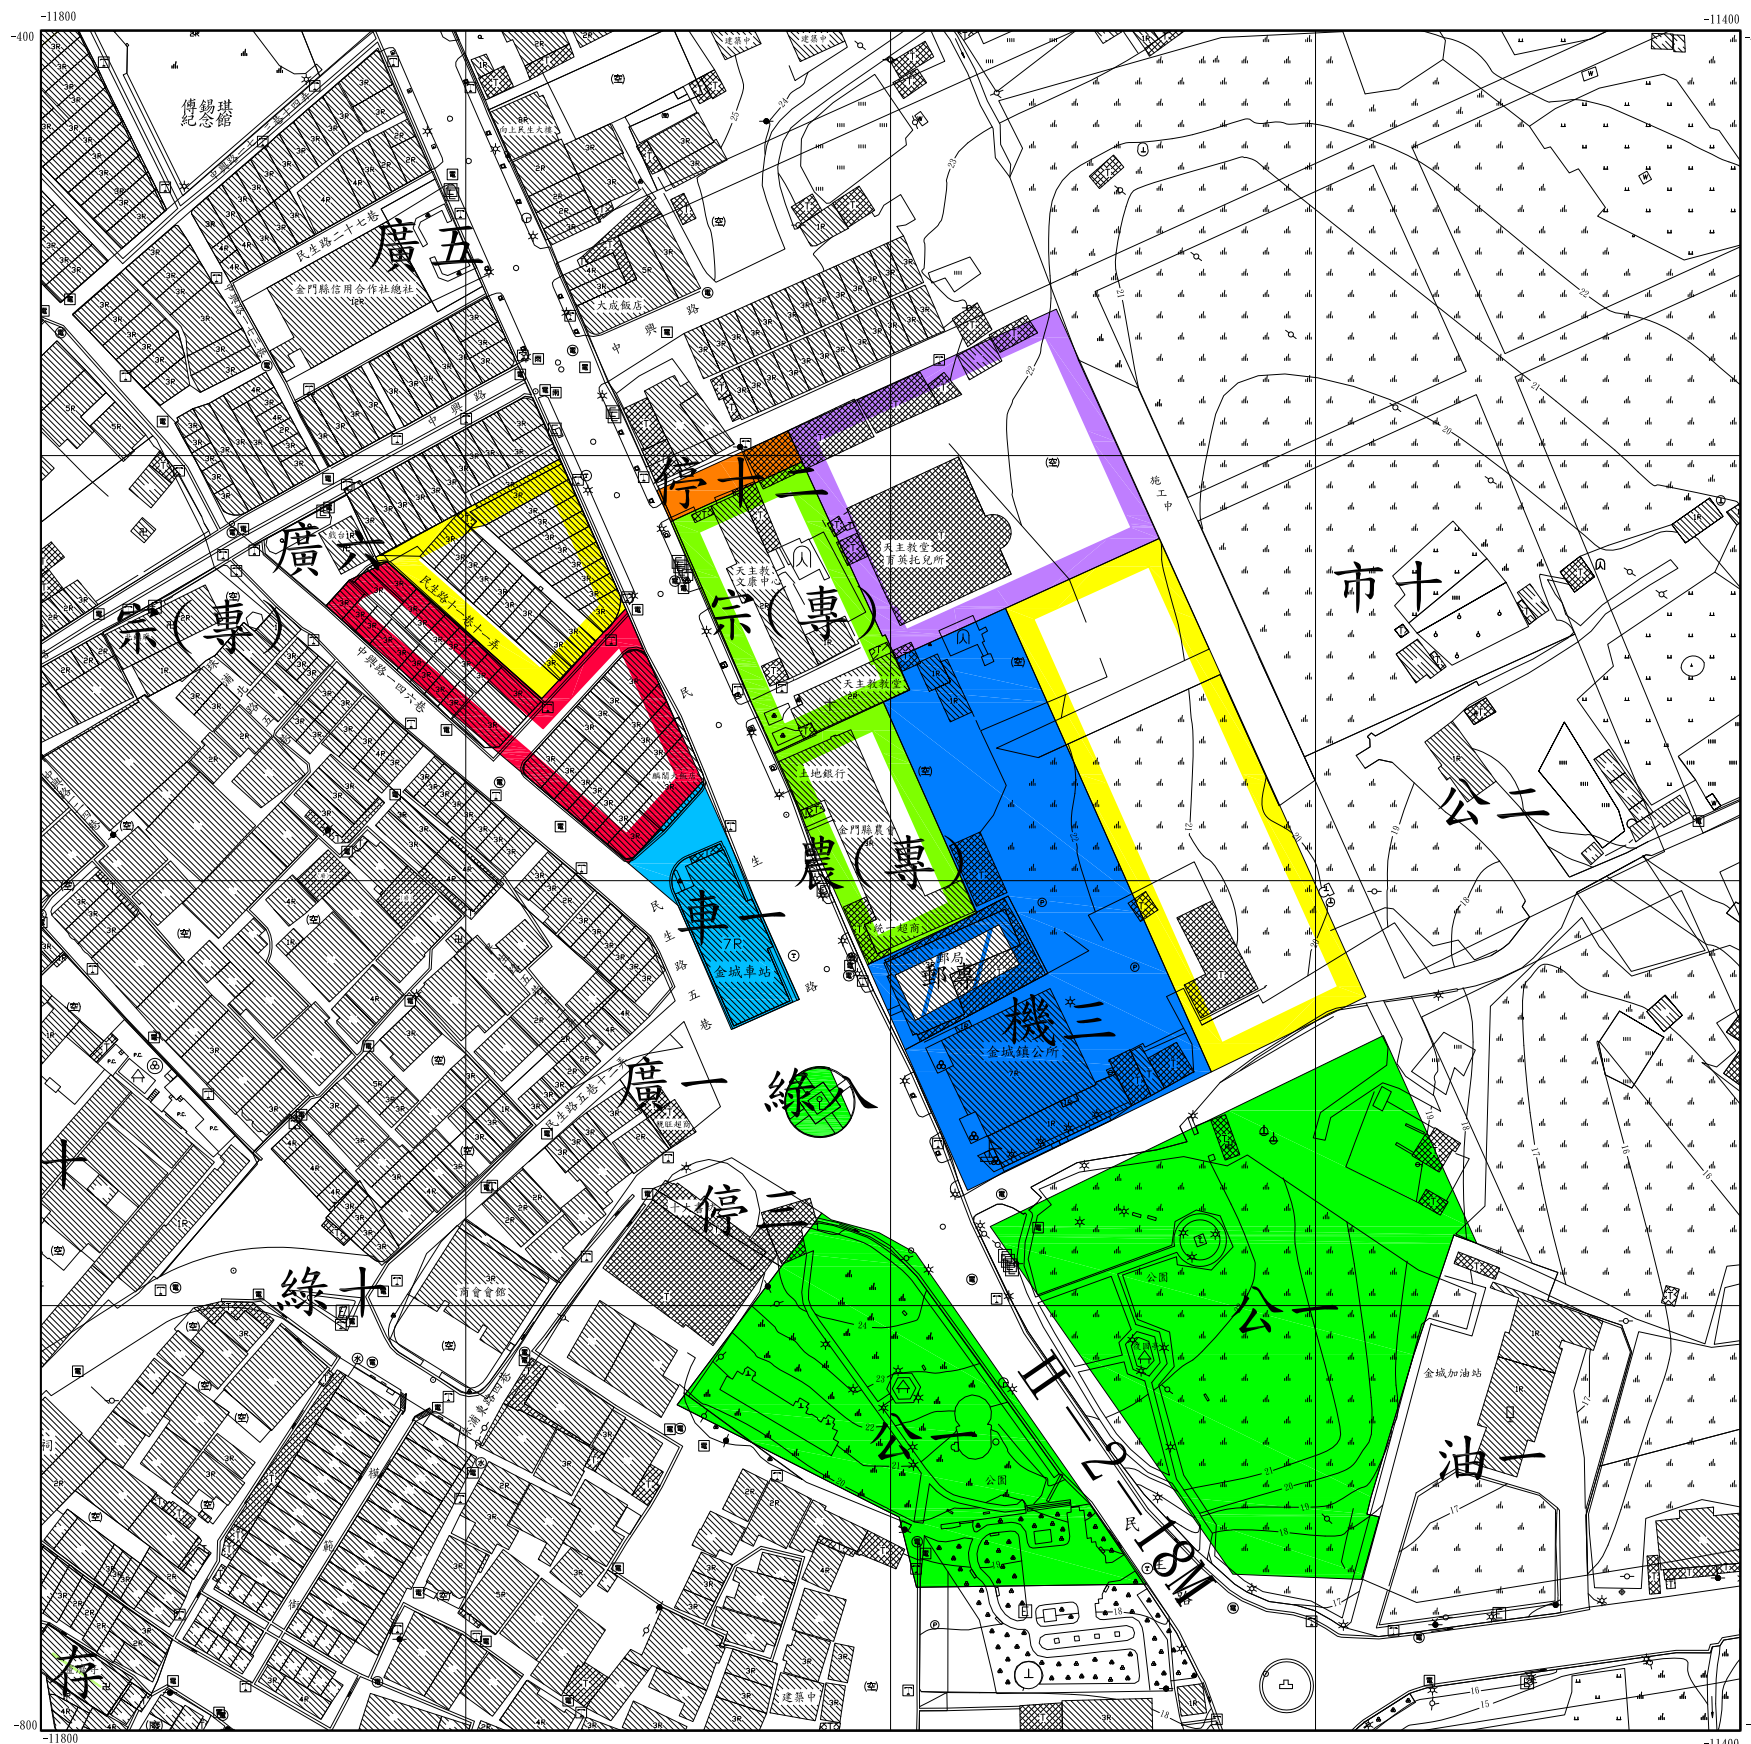

比例尺：一千分之一

圖例

- 住宅區
- 商業區
- 文教區
- 農(專) 農會專用區
- 宗(專) 宗教專用區
- 車 車站用地
- 公 公園用地
- 綠 綠地用地
- 機 機關用地
- 停 停車場用地

變更圖例

- 郵專 變更機關用地為郵政專用區