


變更金門特定區計畫(部分倉儲批發零售專用區、保護區及機關用地為產業專用區)圖

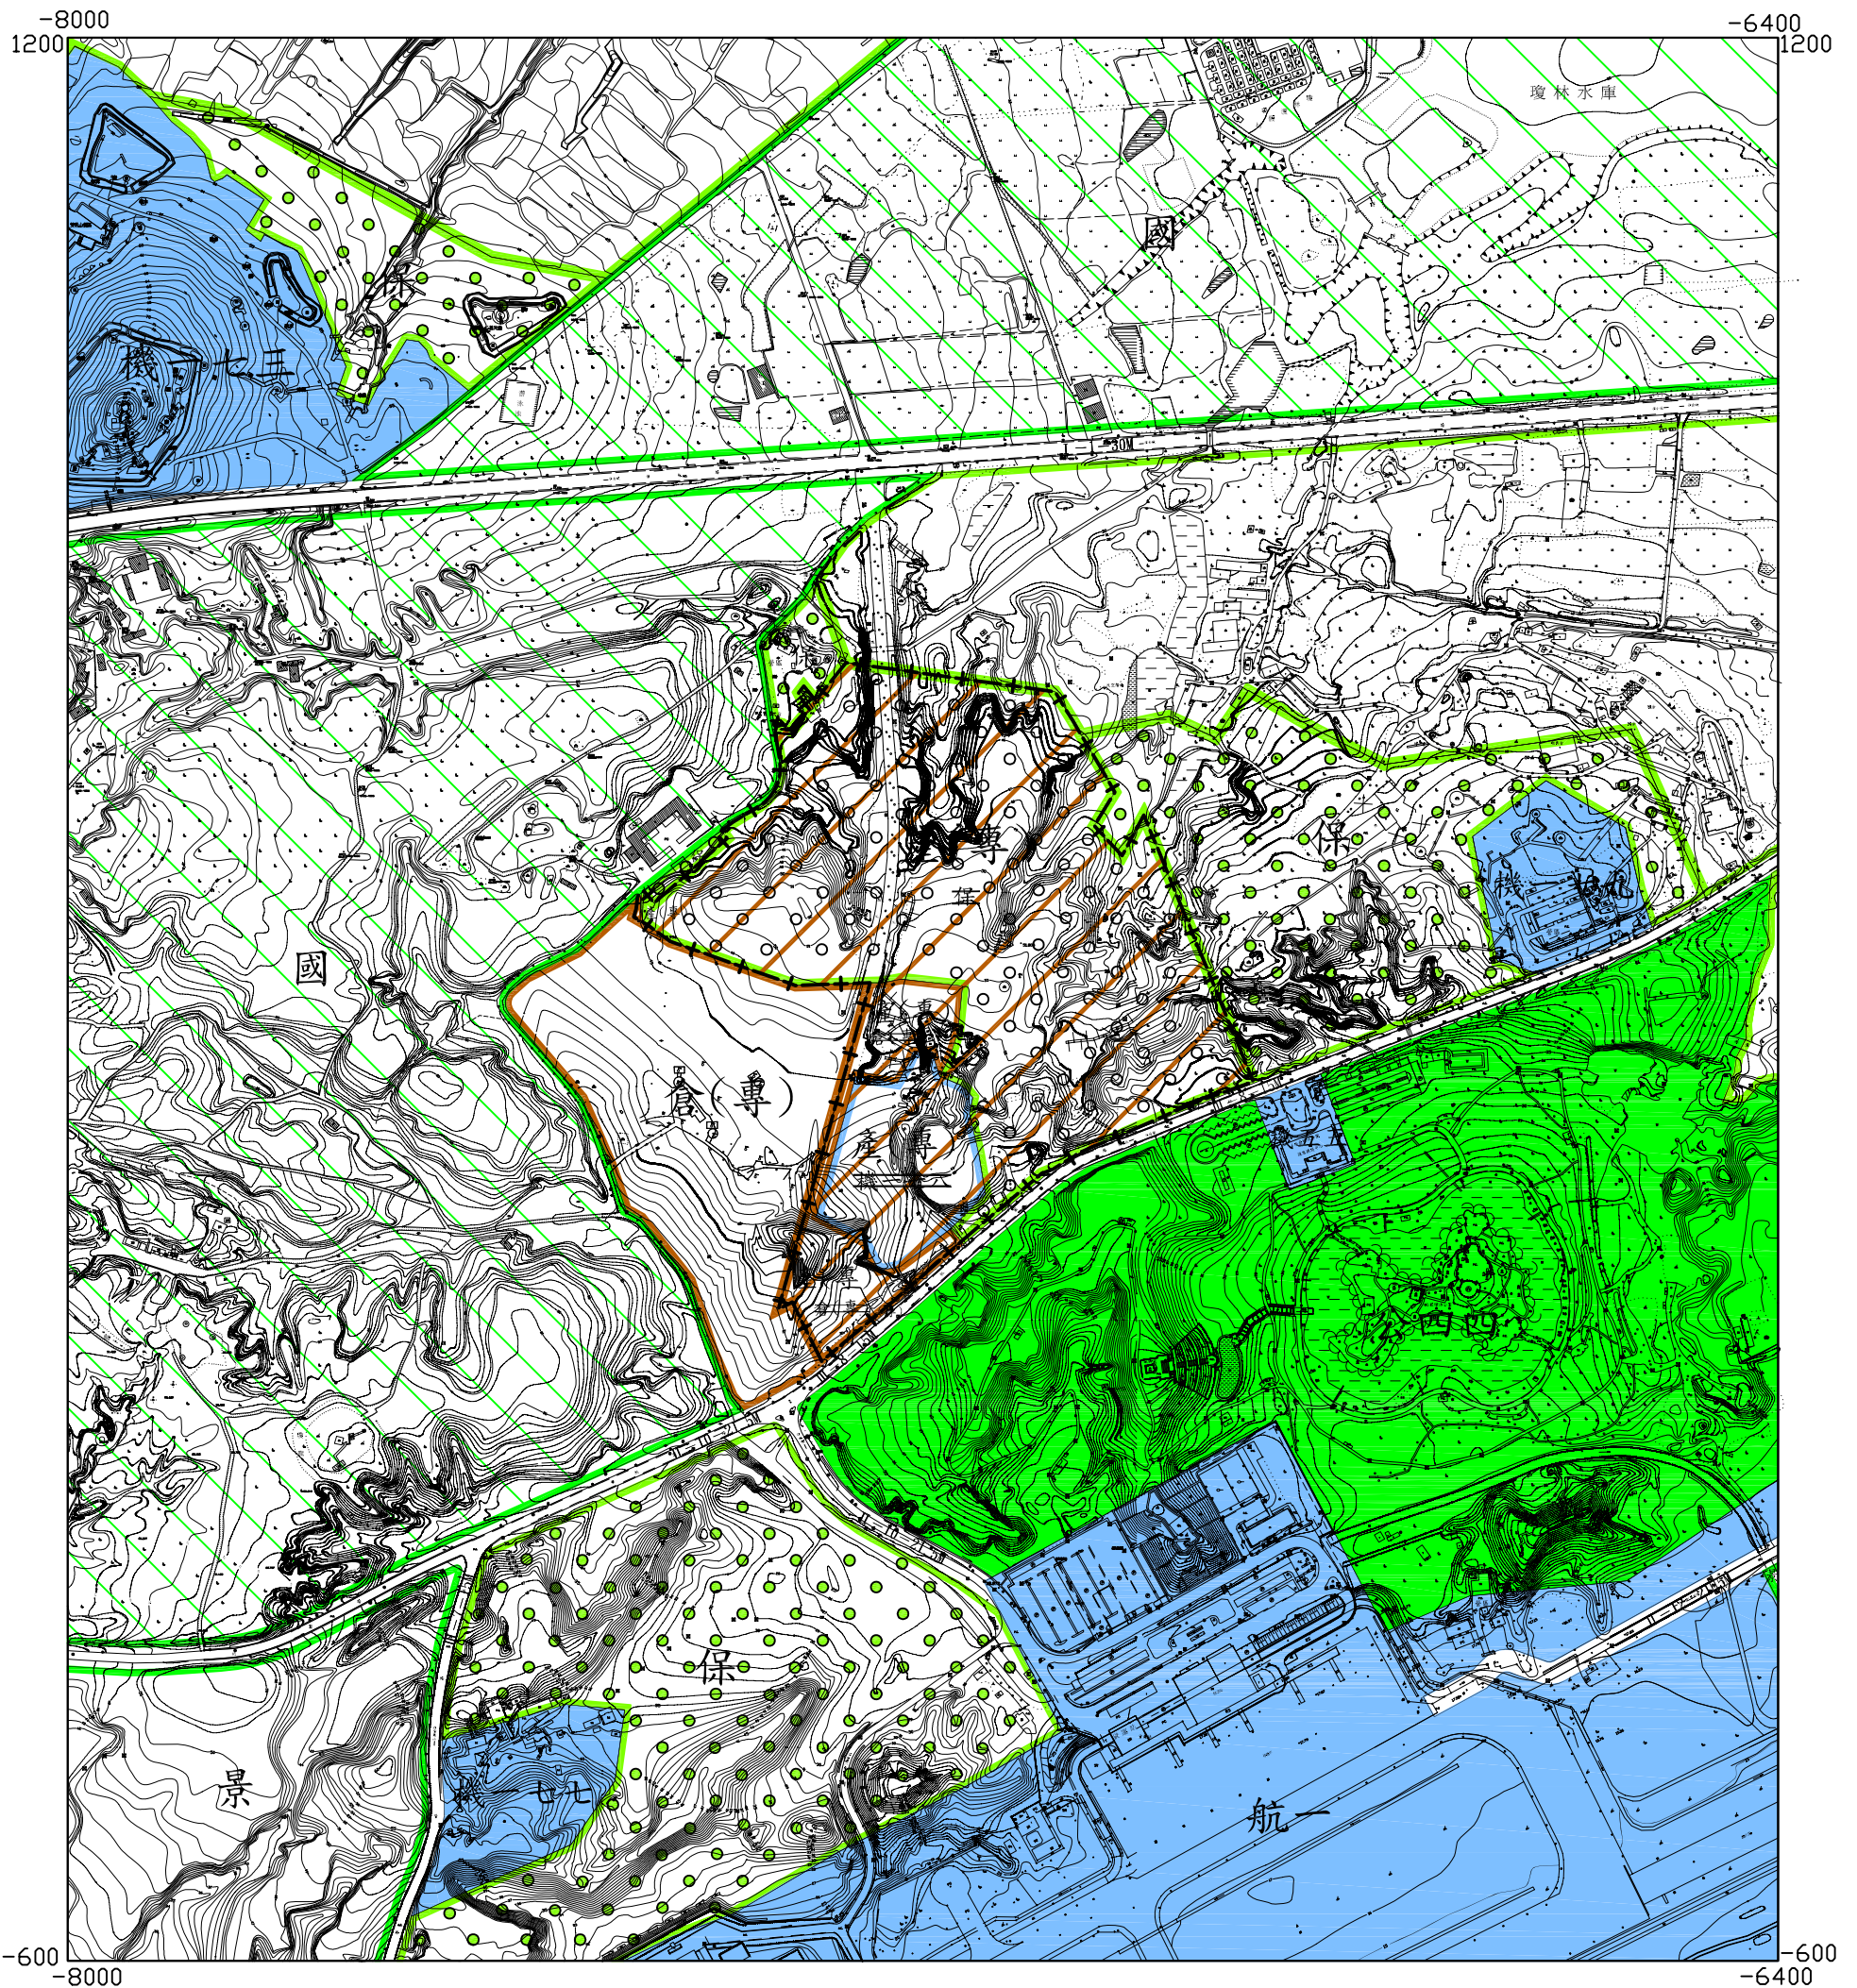

0 50 100 200M
比例尺:三千分之一



圖例

- | | | | |
|--|-----------|--|-------|
| | 倉儲批發零售專用區 | | 機關用地 |
| | 風景區 | | 公園用地 |
| | 保護區 | | 航空站用地 |
| | 國家公園區 | | 道路用地 |
| | 農業區 | | 計畫範圍線 |

變更圖例

- | | |
|--|-------------------|
| | 變更倉儲批發零售專用區為產業專用區 |
| | 變更保護區為產業專用區 |
| | 變更機關用地為產業專用區 |

註：凡未指明變更部分以原計畫為準。