


變更金門特定區計畫 (配合金門大橋新建工程) 圖

比例：五千分之一

- | | |
|-----------|-------------|
| 圖例 | 變更圖例 |
| 商業區 | 變更商業區為住宅區 |
| 住宅區 | 變更商業區為商業區 |
| 保護區 | 變更商業區為休閒專用區 |
| 國定公園區 | 變更商業區為道路用地 |
| 農業區 | 變更保護區為住宅區 |
| 休閒專用區 | 變更保護區為商業區 |
| 機關用地 | 變更保護區為道路用地 |
| 計畫道路用地 | |
| 計畫範圍線 | |

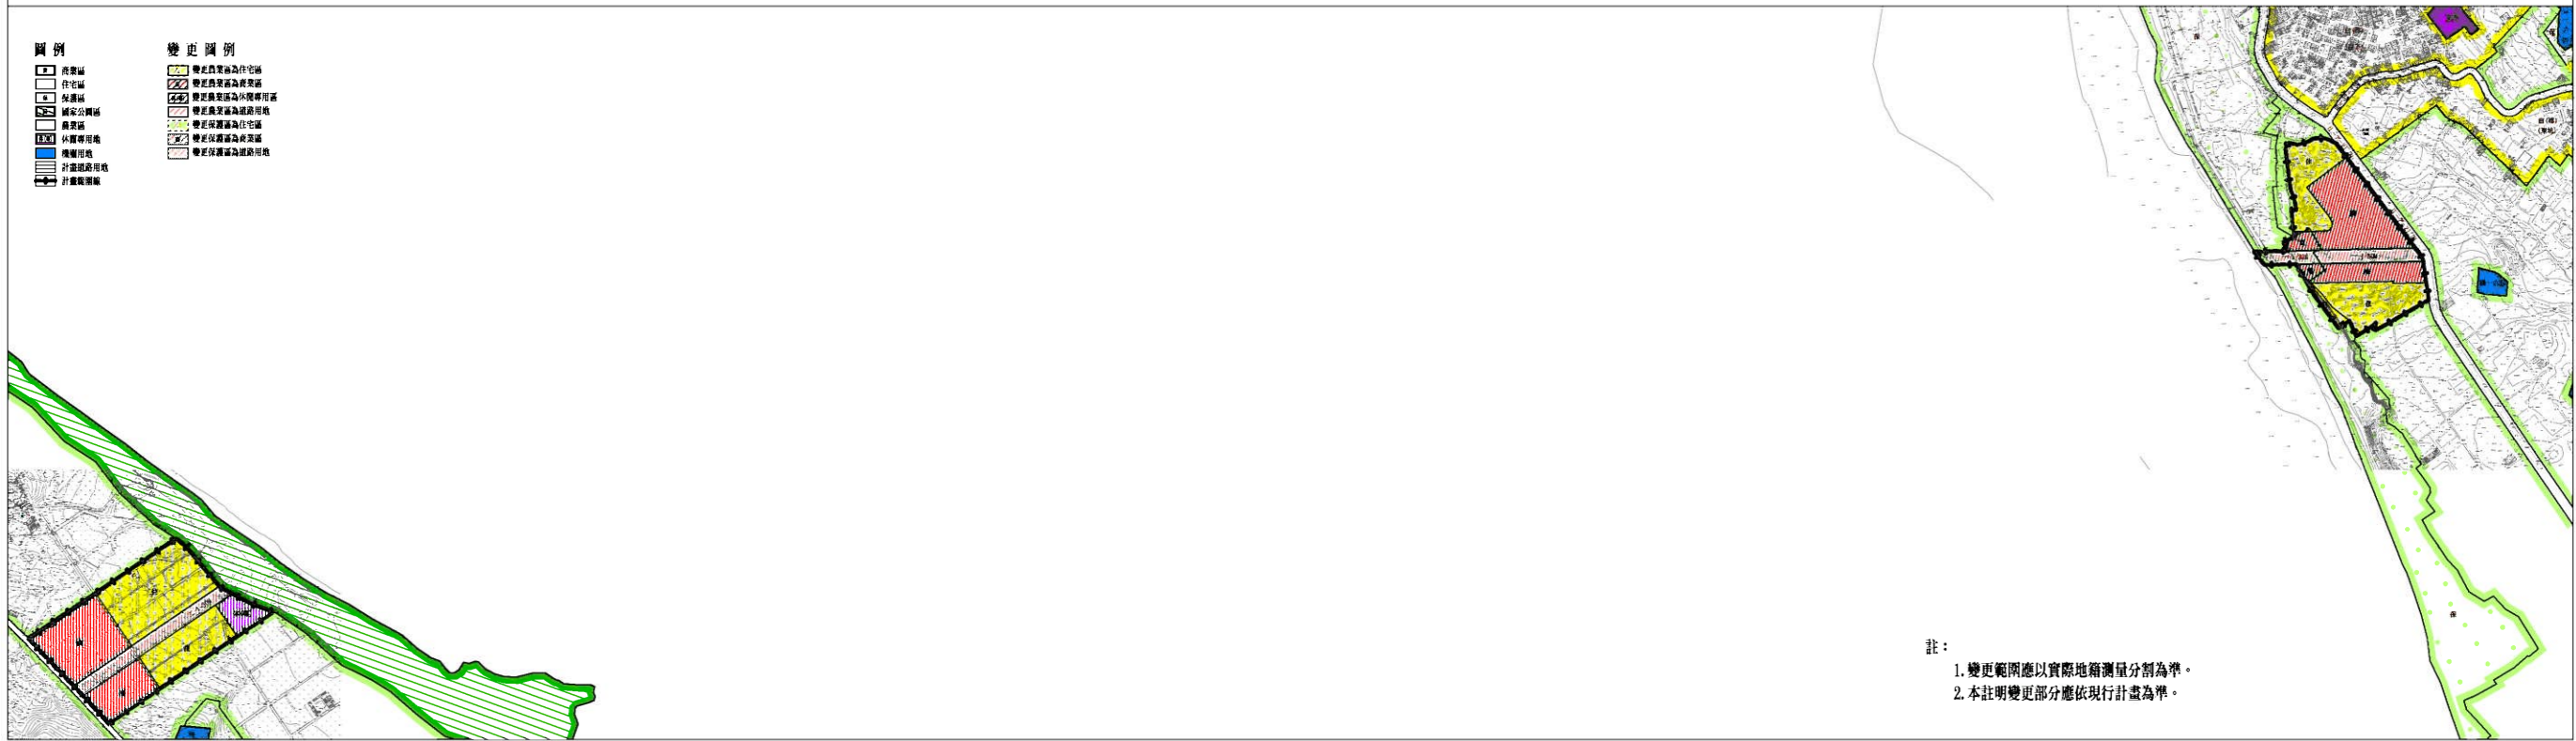

註：
1. 變更範圍應以實際地籍測量分割為準。
2. 本註明變更部分應依現行計畫為準。